

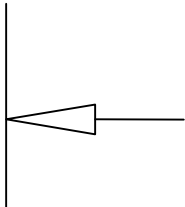


15,00

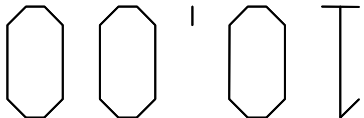


CANTEIRO DE OBRAS

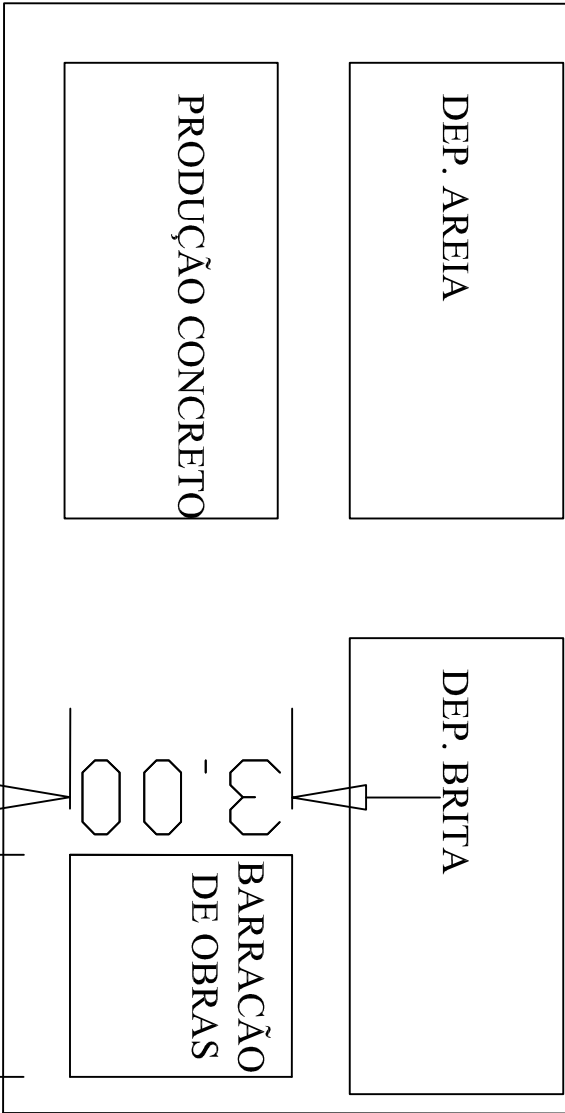


CROQUI CANTEIRO DE OBRA

ESCALA 1 : 50

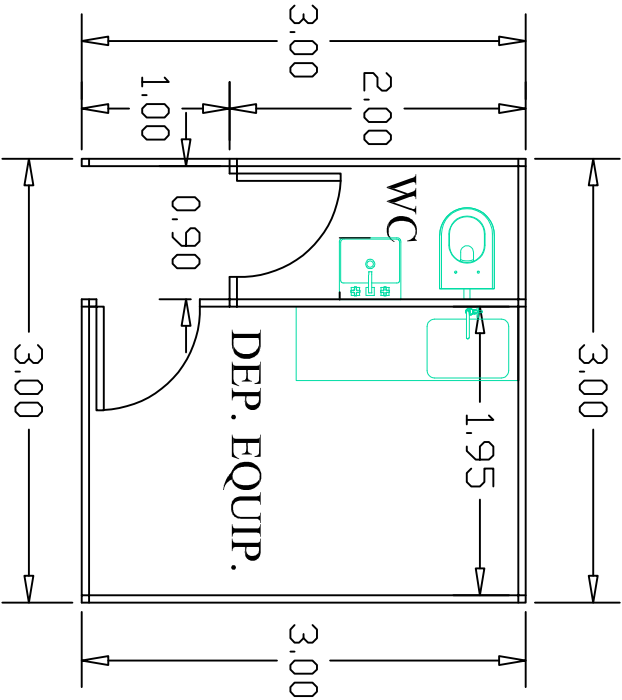


PLANTA BAIXA

ESCALA 1 : 50

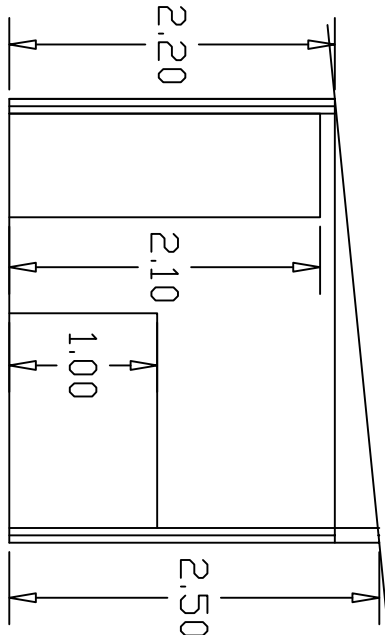

CORTE

ESCALA 1 : 50

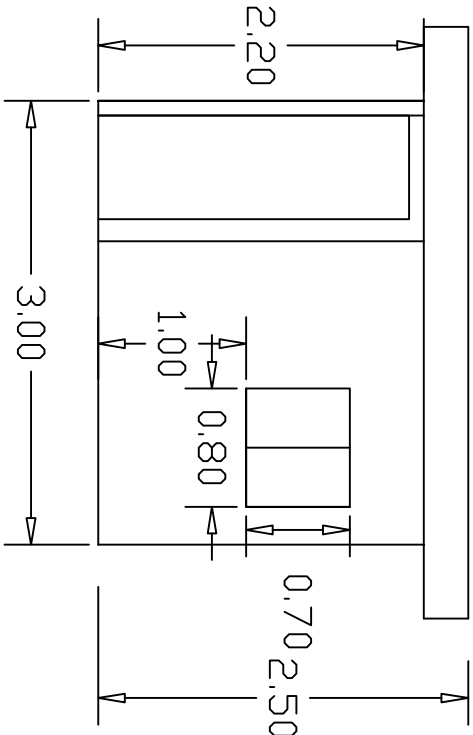

FACHADA

ESCALA 1 : 50

Título: CROQUI CANTEIRO DE OBRAS		Data: 11/04/2023	Folha: 01
Objeto: CALÇAMENTO DE RUAS		Área Pavimentada: 1.631,70 M2	
Proprietário: Prefeitura Municipal de Pedra Dourada			
Trecho: Ruas Projetadas "D", "F", "G", "H" e "I" - Loteamento Bela Vista			
Município : Pedra Dourada - MG	Escala: INDICADA		
Prefeito : Fagner Ferreira Veiga Prefeito Municipal	Resp. Técnico: Marcus Paulo de Souza Lima Engenheiro Civil - CREAMG 71.191/D		