


D, F, G, E, H




ESCALA 1 : 750

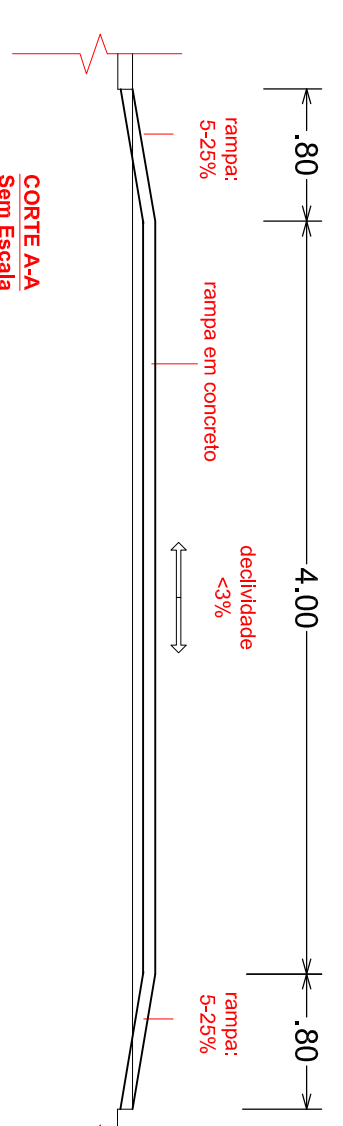


PLANTA BAIXA PASSAGEM PEDESTRE RUA "F"

Escala: 1:75


**SARJETA EXISTENTE**

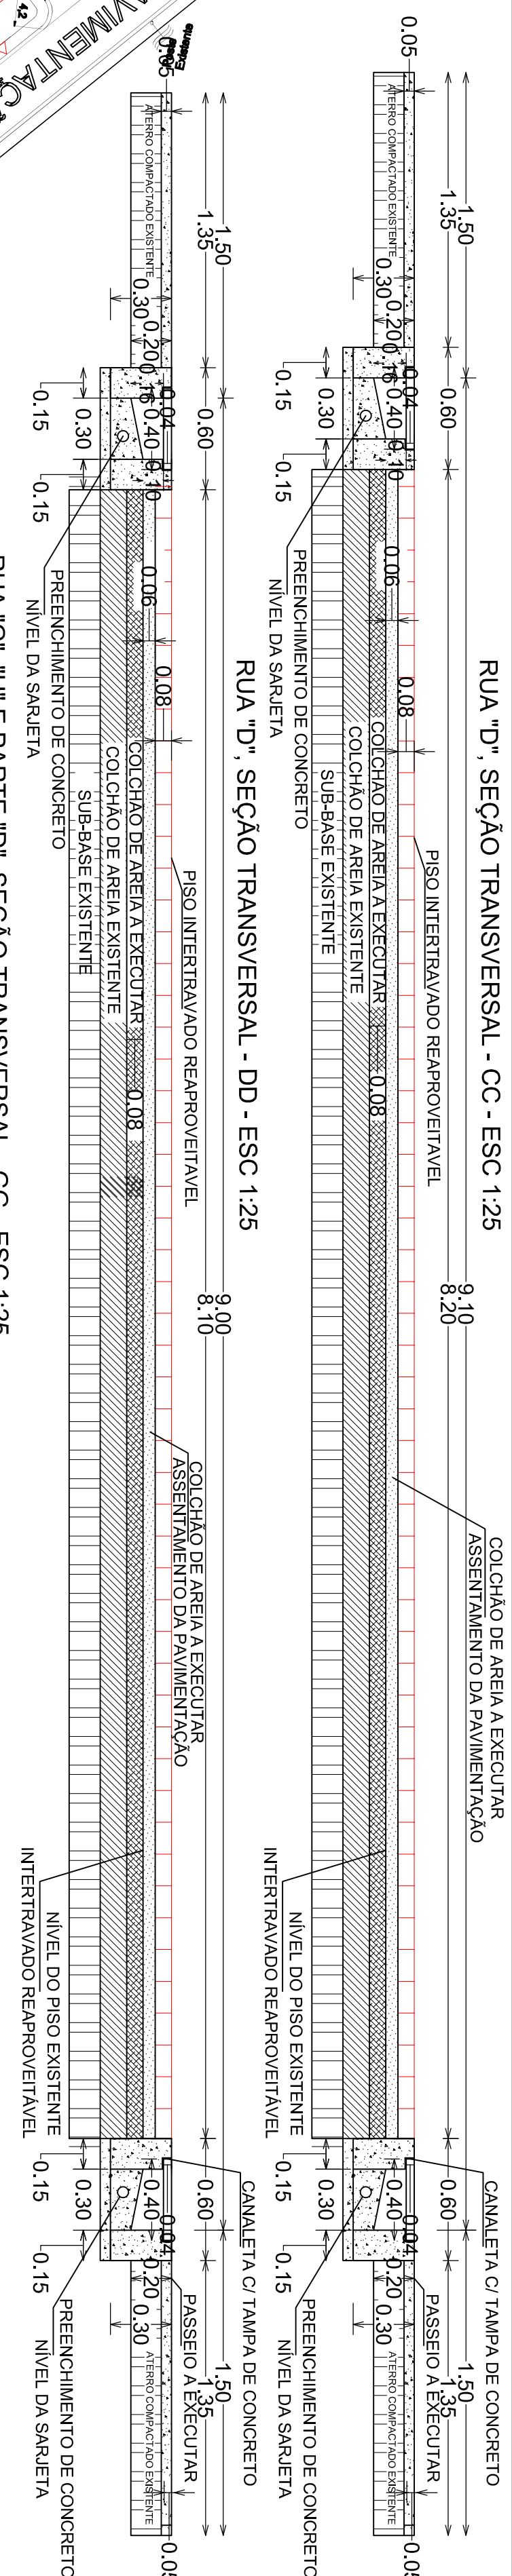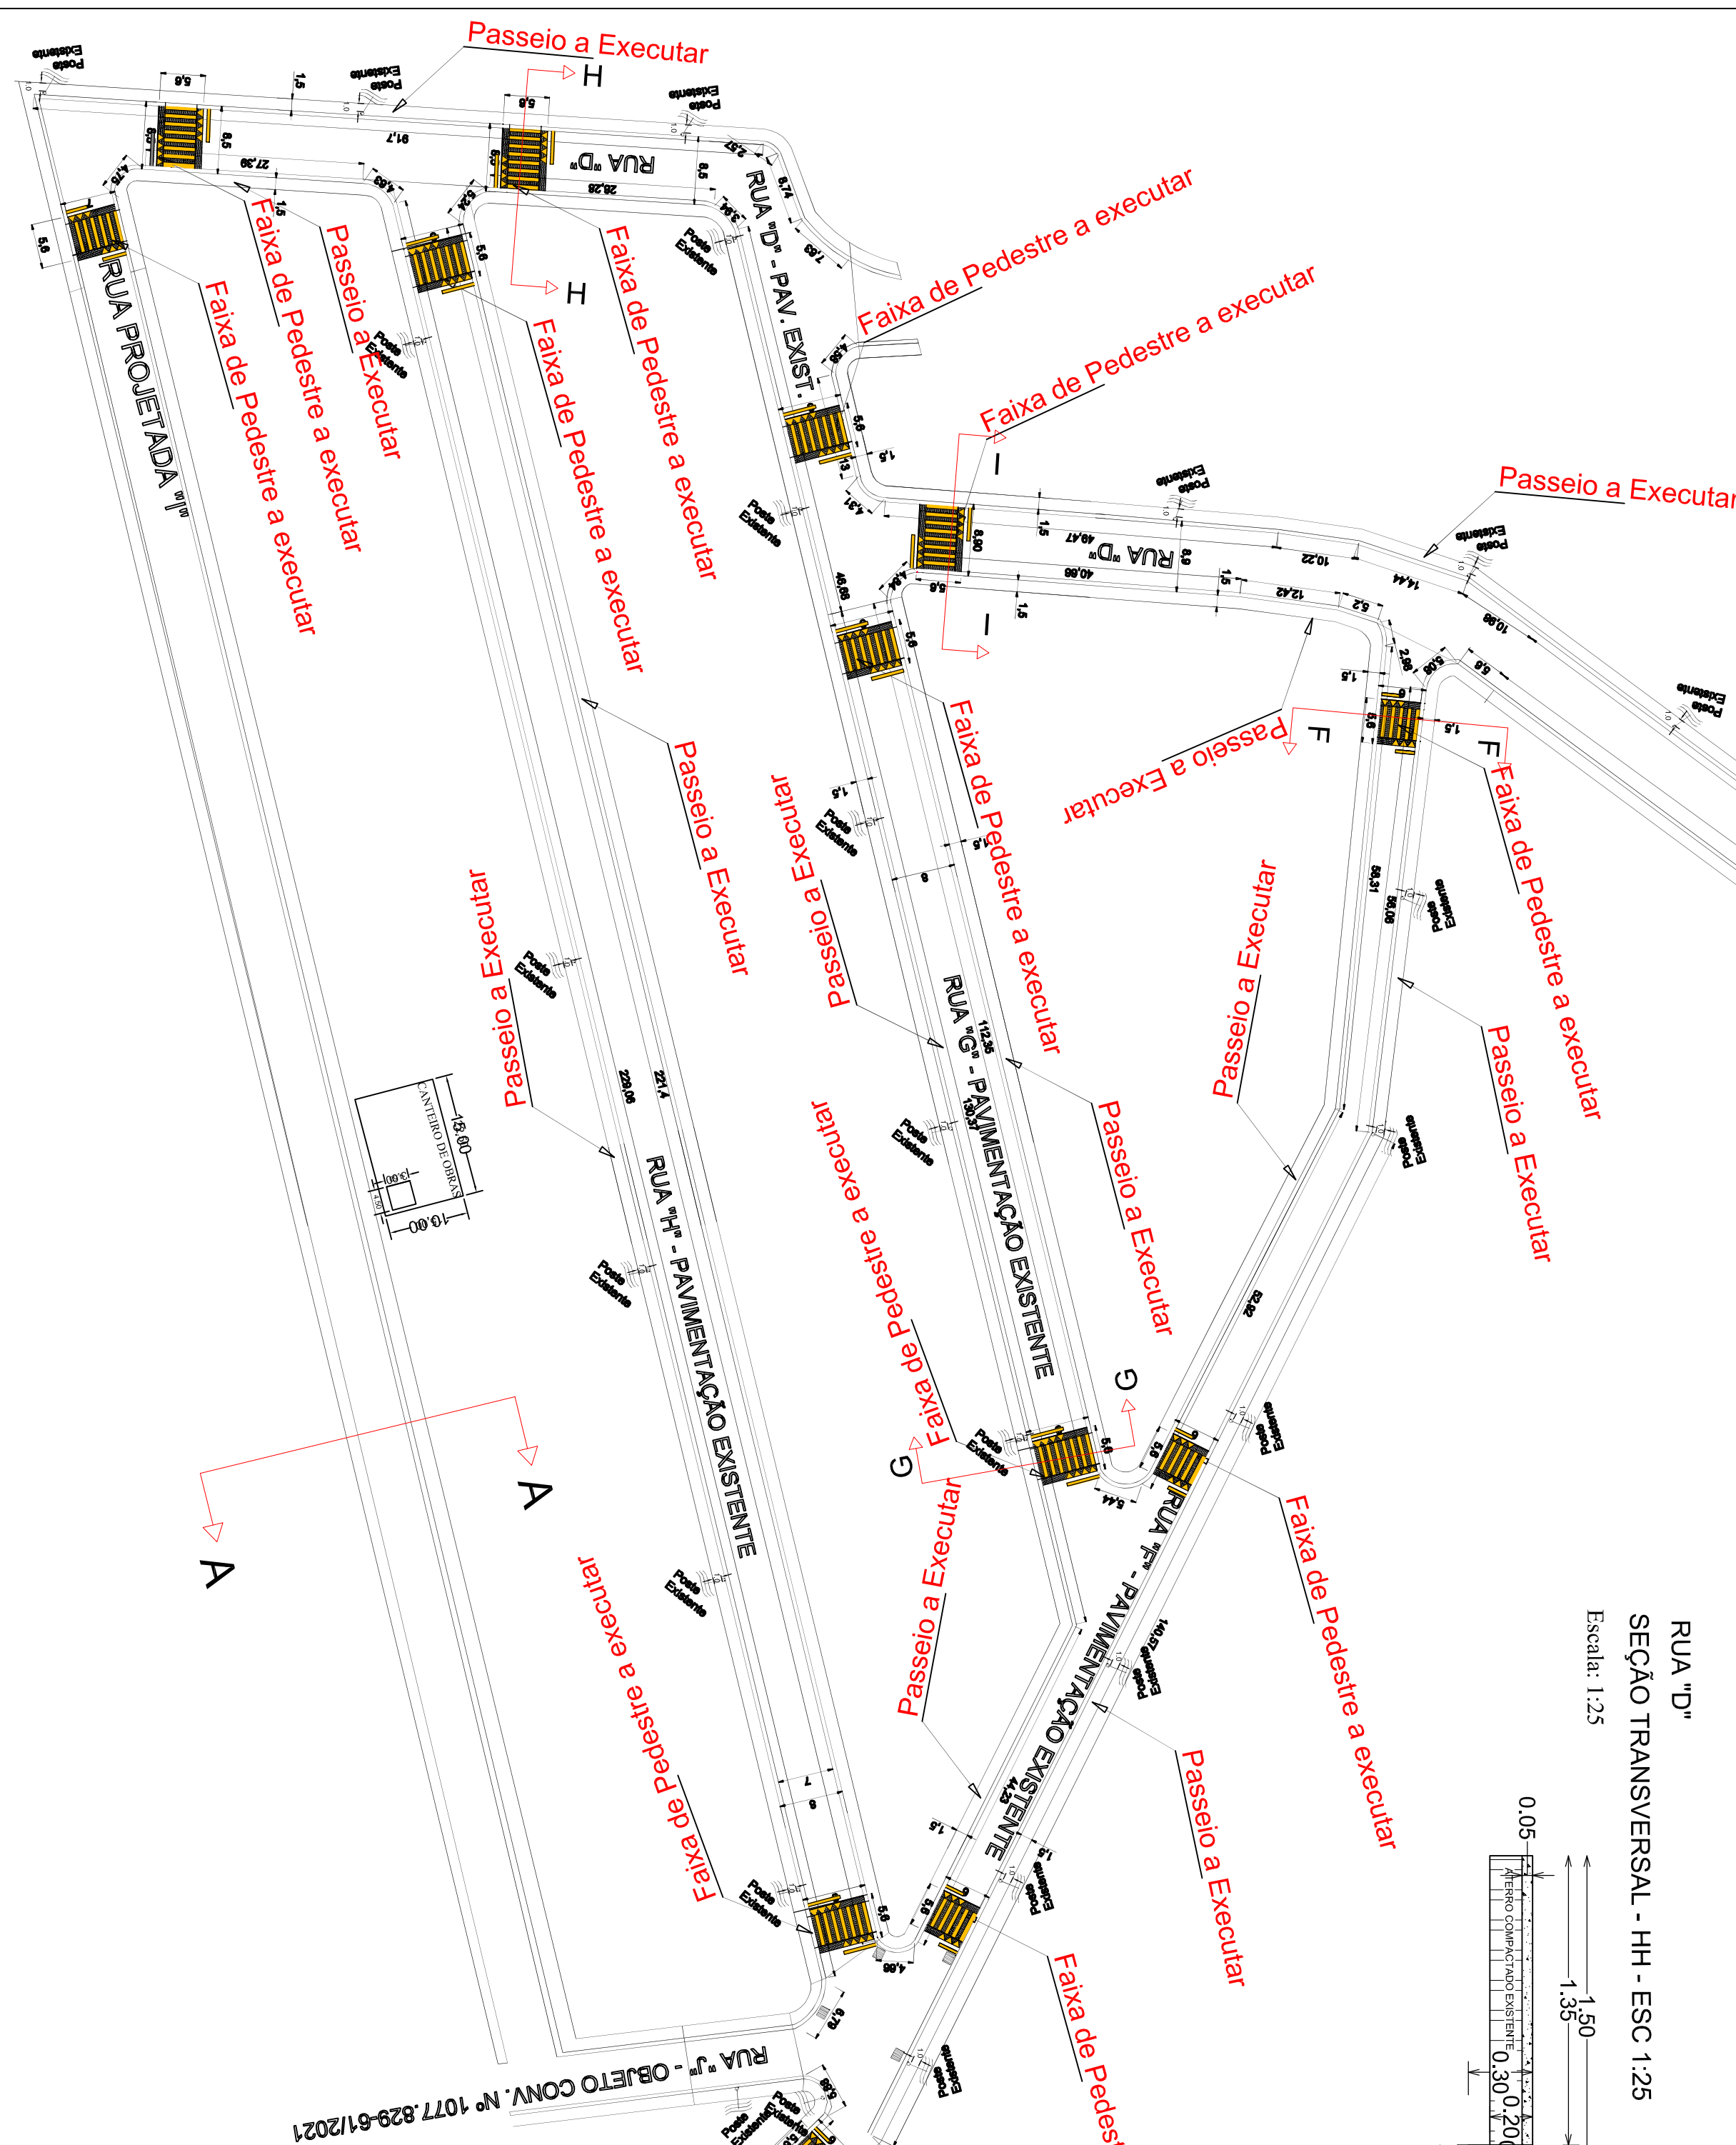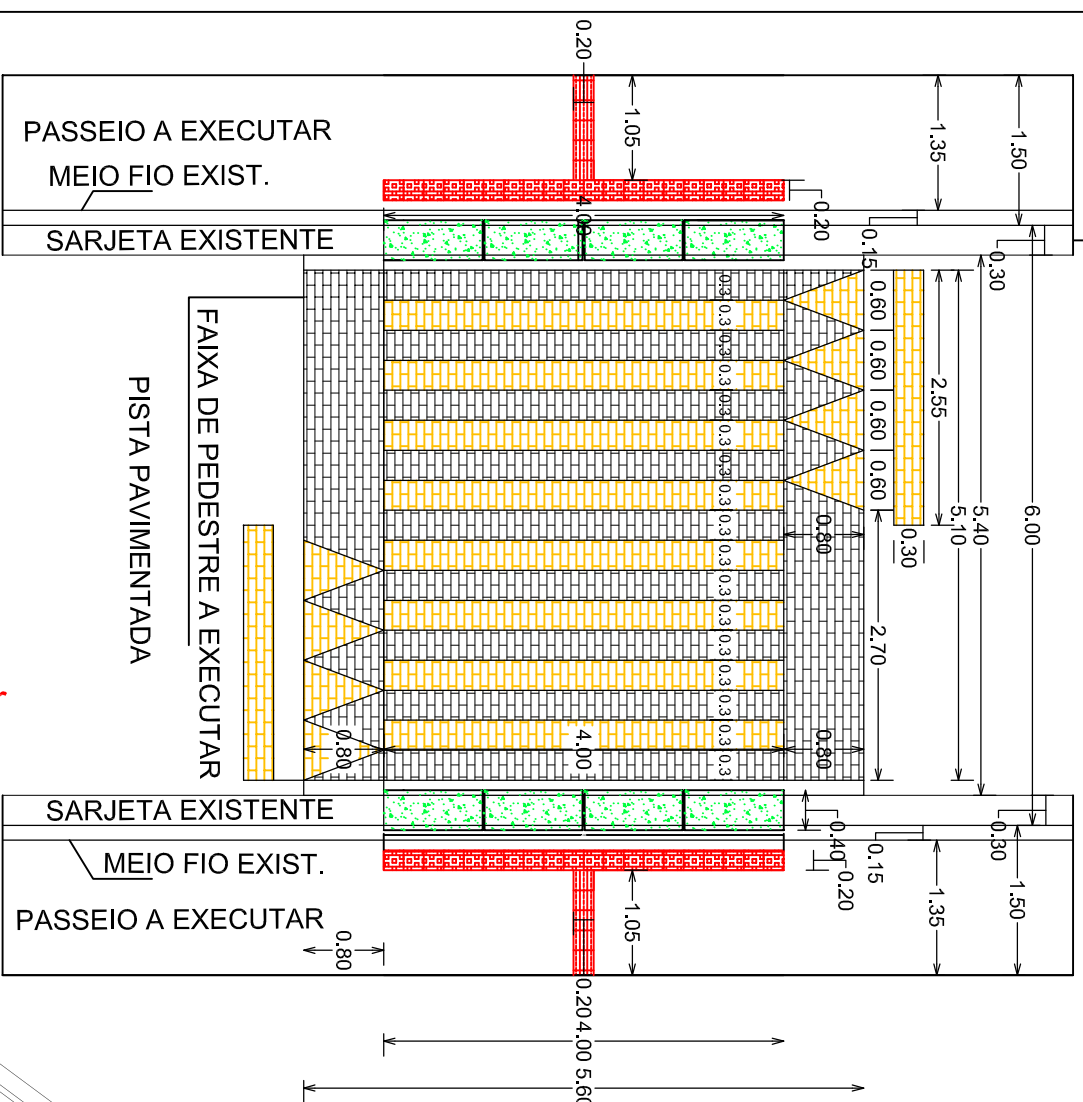


RUA "G", "H" E PARTE "D", SEÇÃO TRANSVERSAL - GG - ESC 1:25

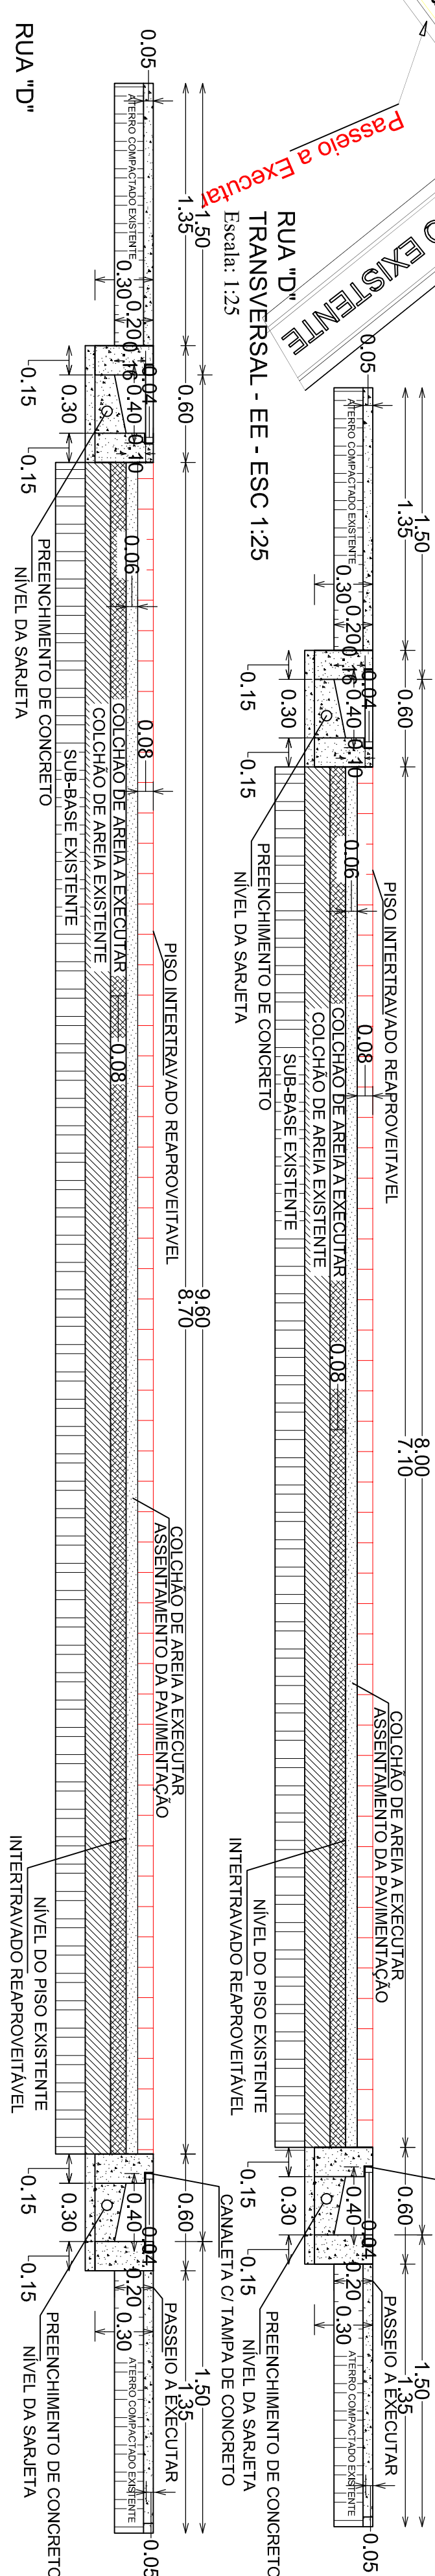


SEÇÃO TRANSVERSAL - II - ESC 1:25

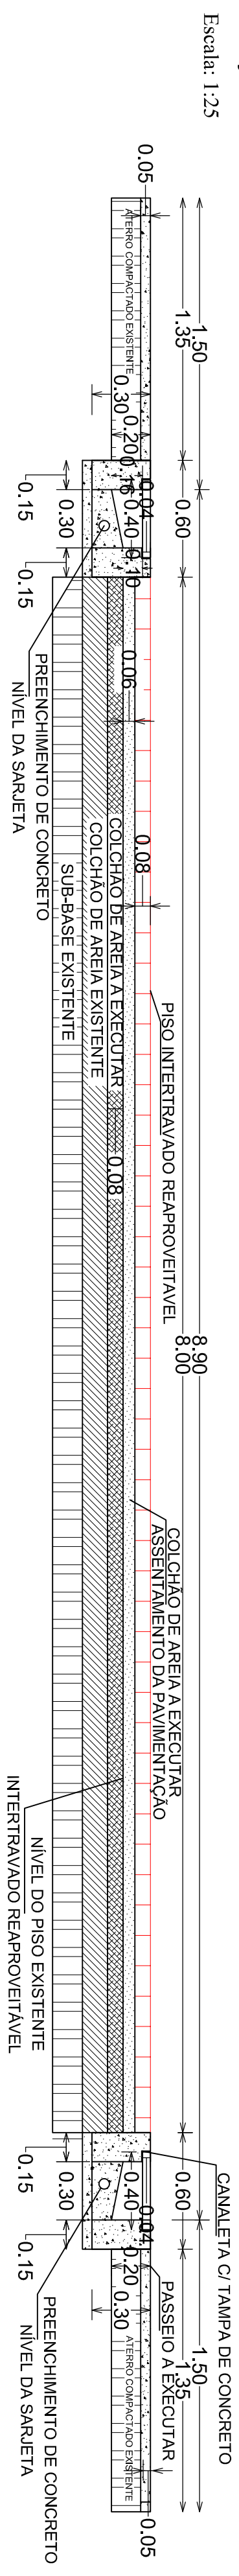



RUA "D"  
SEÇÃO TRANSVERSAL - HH - ESC 1:25

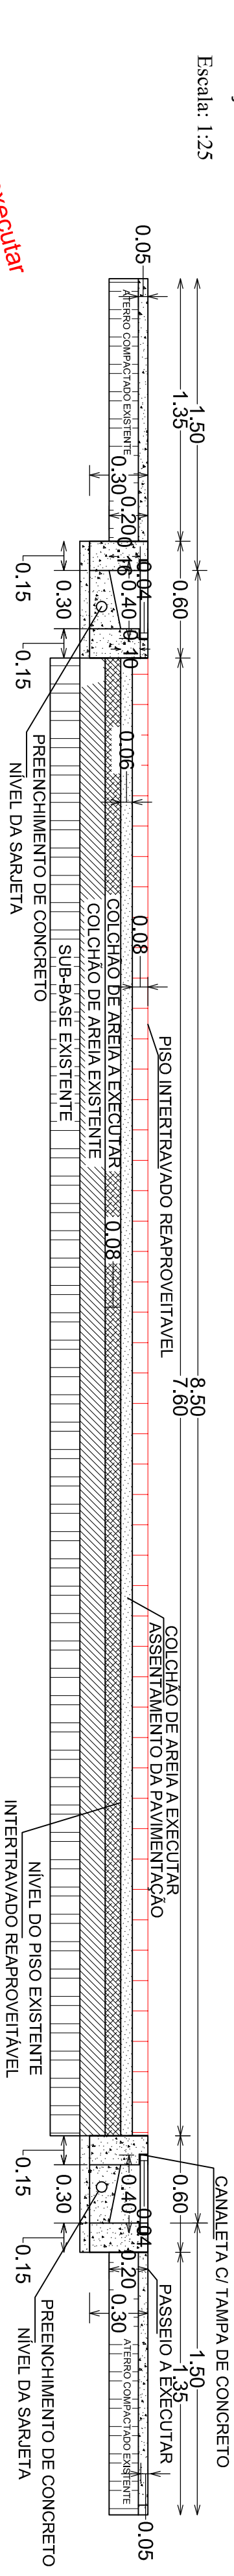

RUA "F"  
SEÇÃO TRANSVERSAL - FF - ESC 1:25  
Escala: 1:25

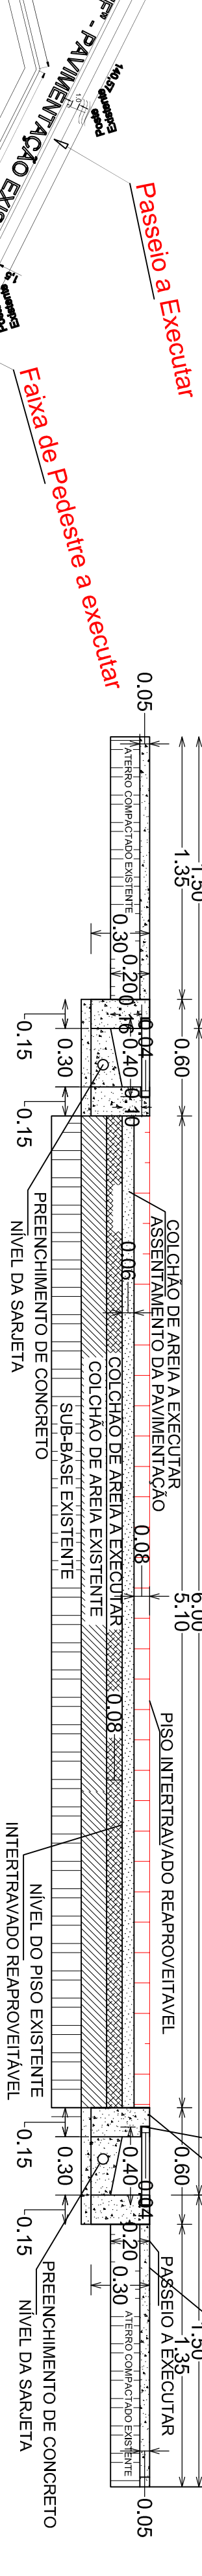

**RAMPA DE ACESSO À FX. ELEVADA E VIA  
COMPARTILHADA**

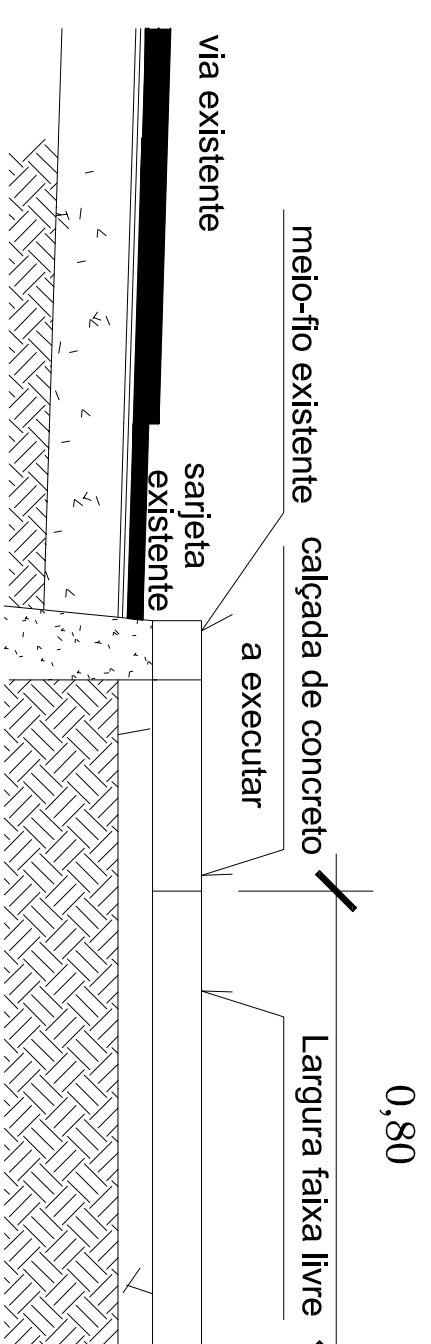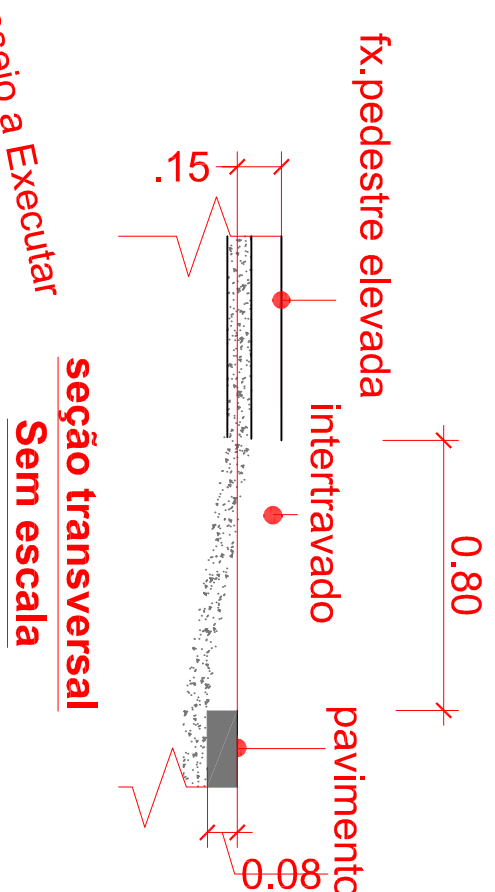

Obs: Em locais onde existirem postes ou quaisquer obstáculos, deverá ser guardada faixa livre de rota acessível mínima de 0,80 m

Projeto: _____	Auto: _____	Assinatura: _____	Assinatura: _____
Objeto: _____	Assinatura: _____	Assinatura: _____	Assinatura: _____
Propriedade: _____	Assinatura: _____	Assinatura: _____	Assinatura: _____
Trabalho: _____	Assinatura: _____	Assinatura: _____	Assinatura: _____
Município: _____	Assinatura: _____	Assinatura: _____	Assinatura: _____
Projeto: _____	Assinatura: _____	Assinatura: _____	Assinatura: _____