



PLANTA BAIXA
ESCALA 1:125

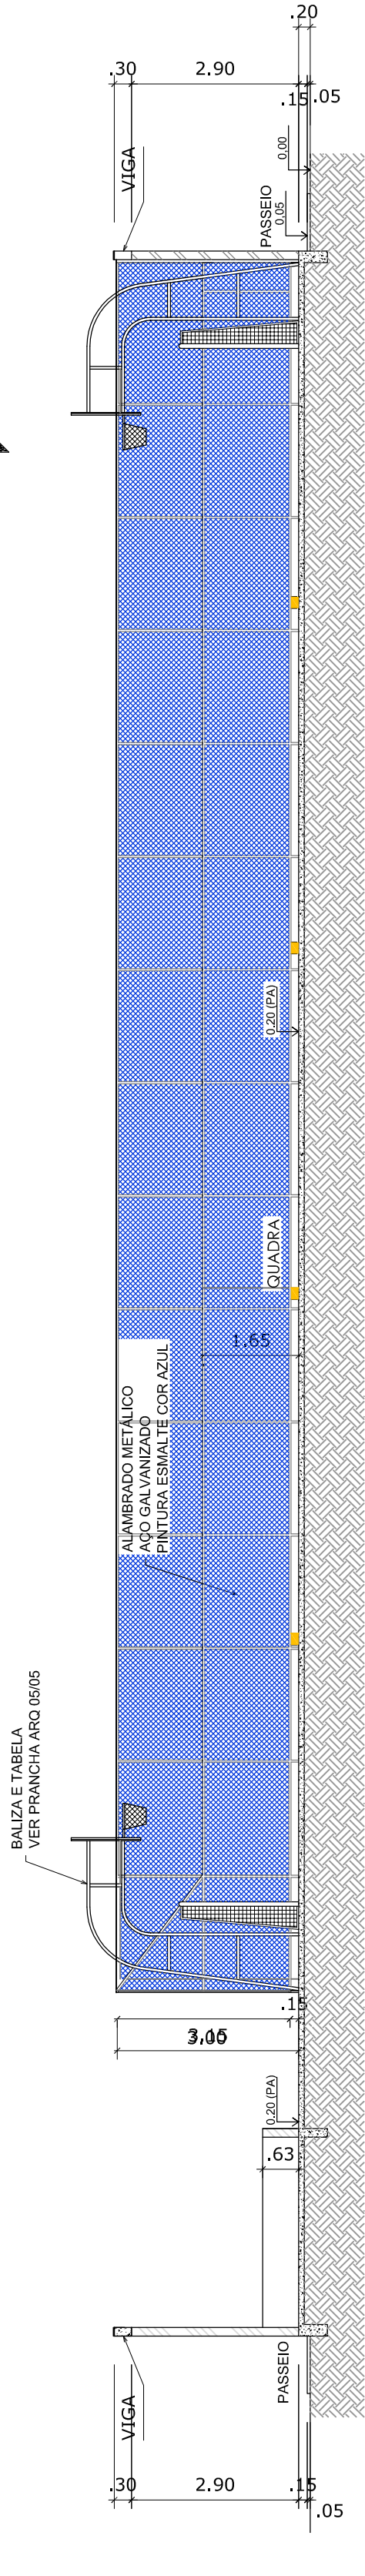

CORTE AA
ESCALA 1:125

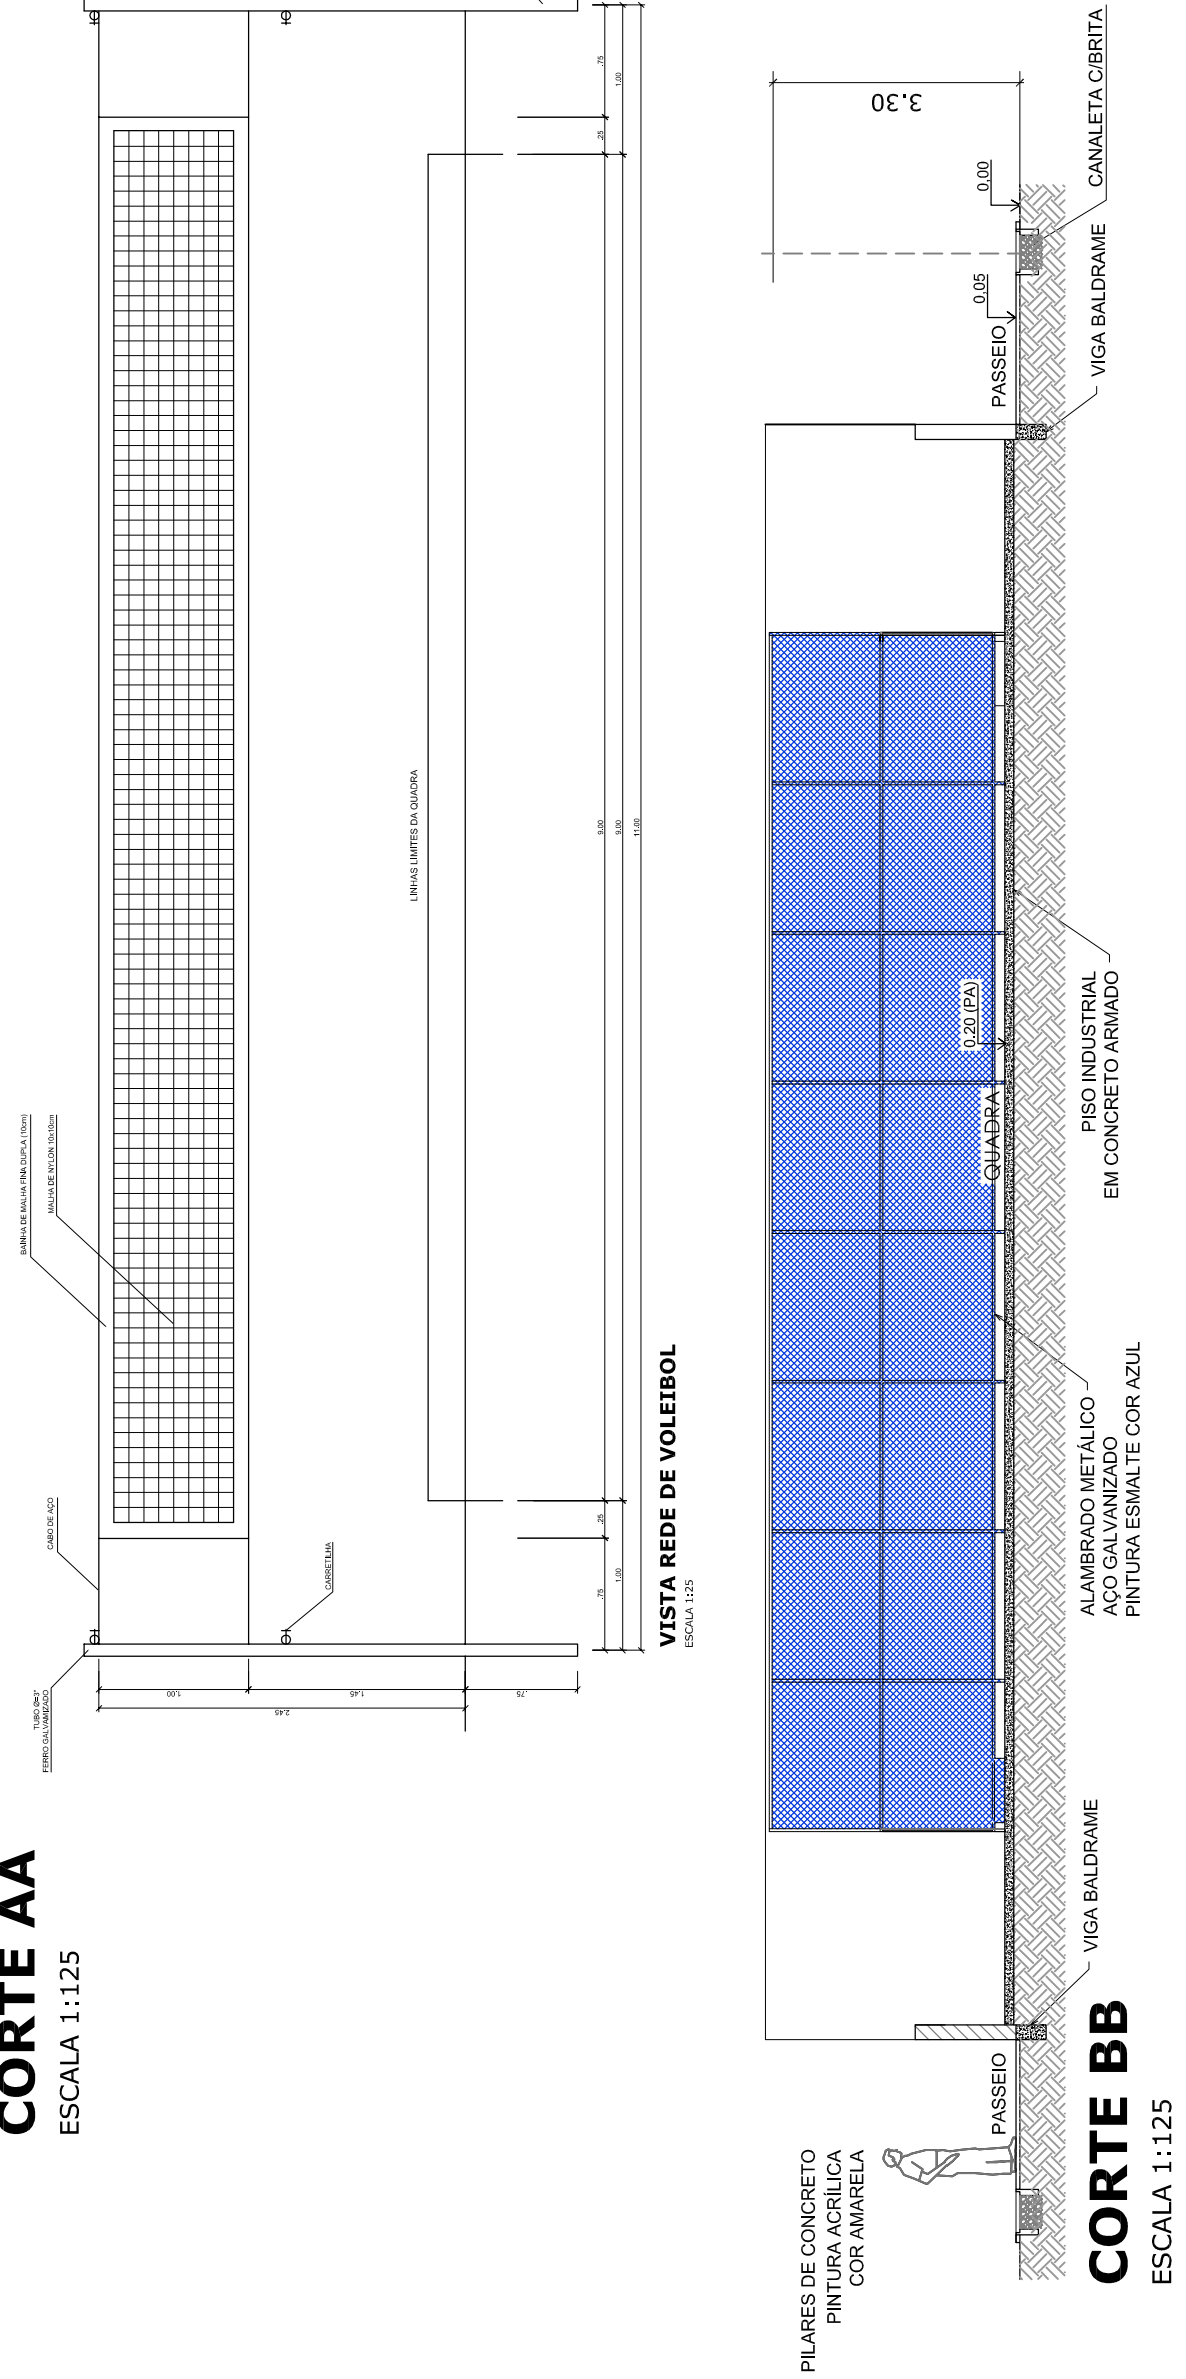

CORTE BB
ESCALA 1:125

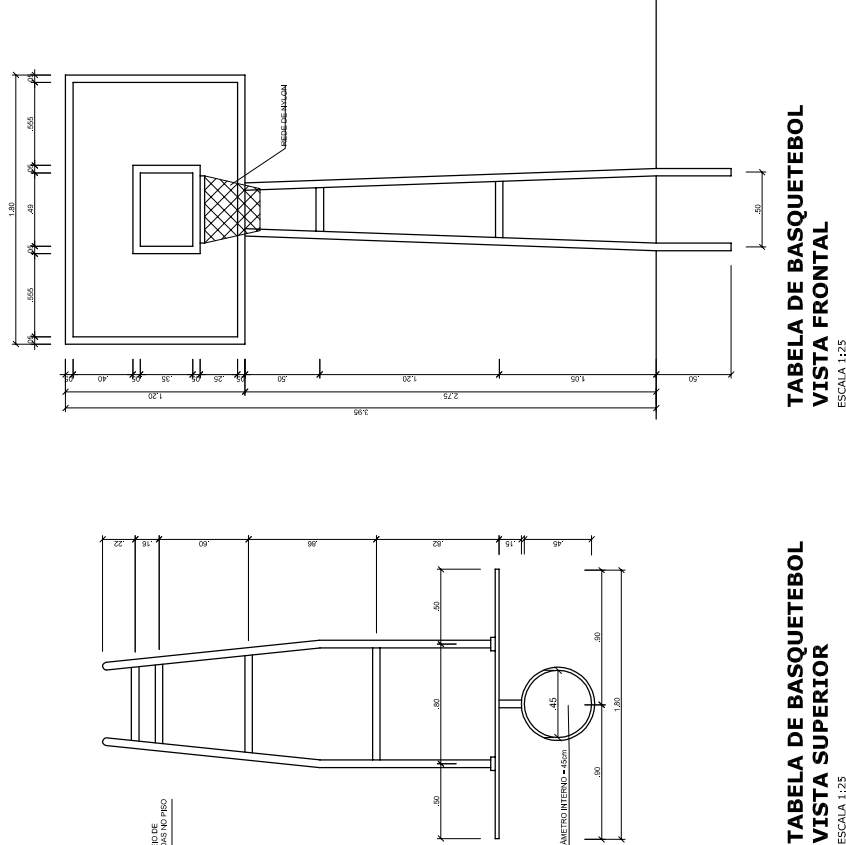


TABELA DE BASQUETE
VISTA SUPERIOR
ESCALA 1:125

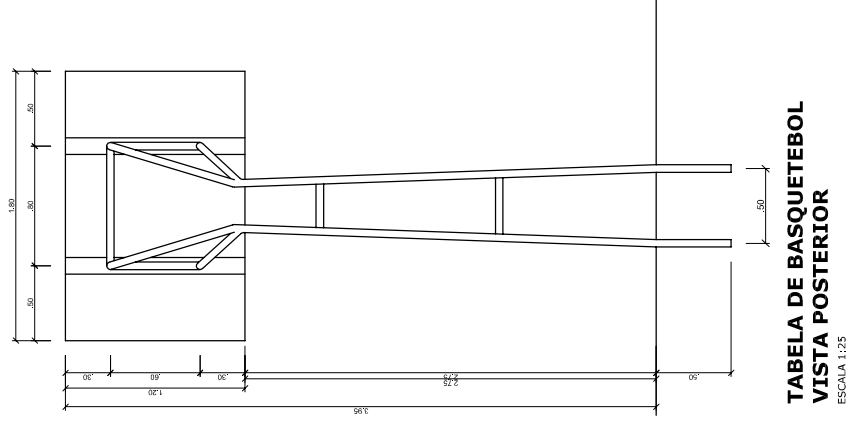


TABELA DE BASQUETE
VISTA POSTERIOR
ESCALA 1:125


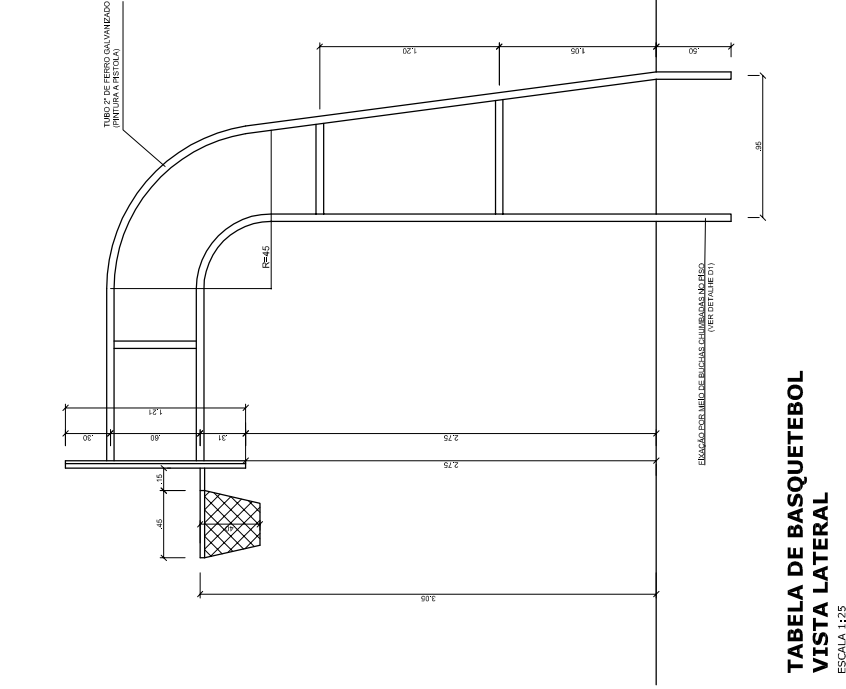


TABELA DE BASQUETE
VISTA LATERAL
ESCALA 1:125



OBS: PINTURA COM TINTA BASE EPOXI

PINTURA DO PISO DA QUADRA - ÁREA INTERNA: 480 m²
ESCALA 1:125

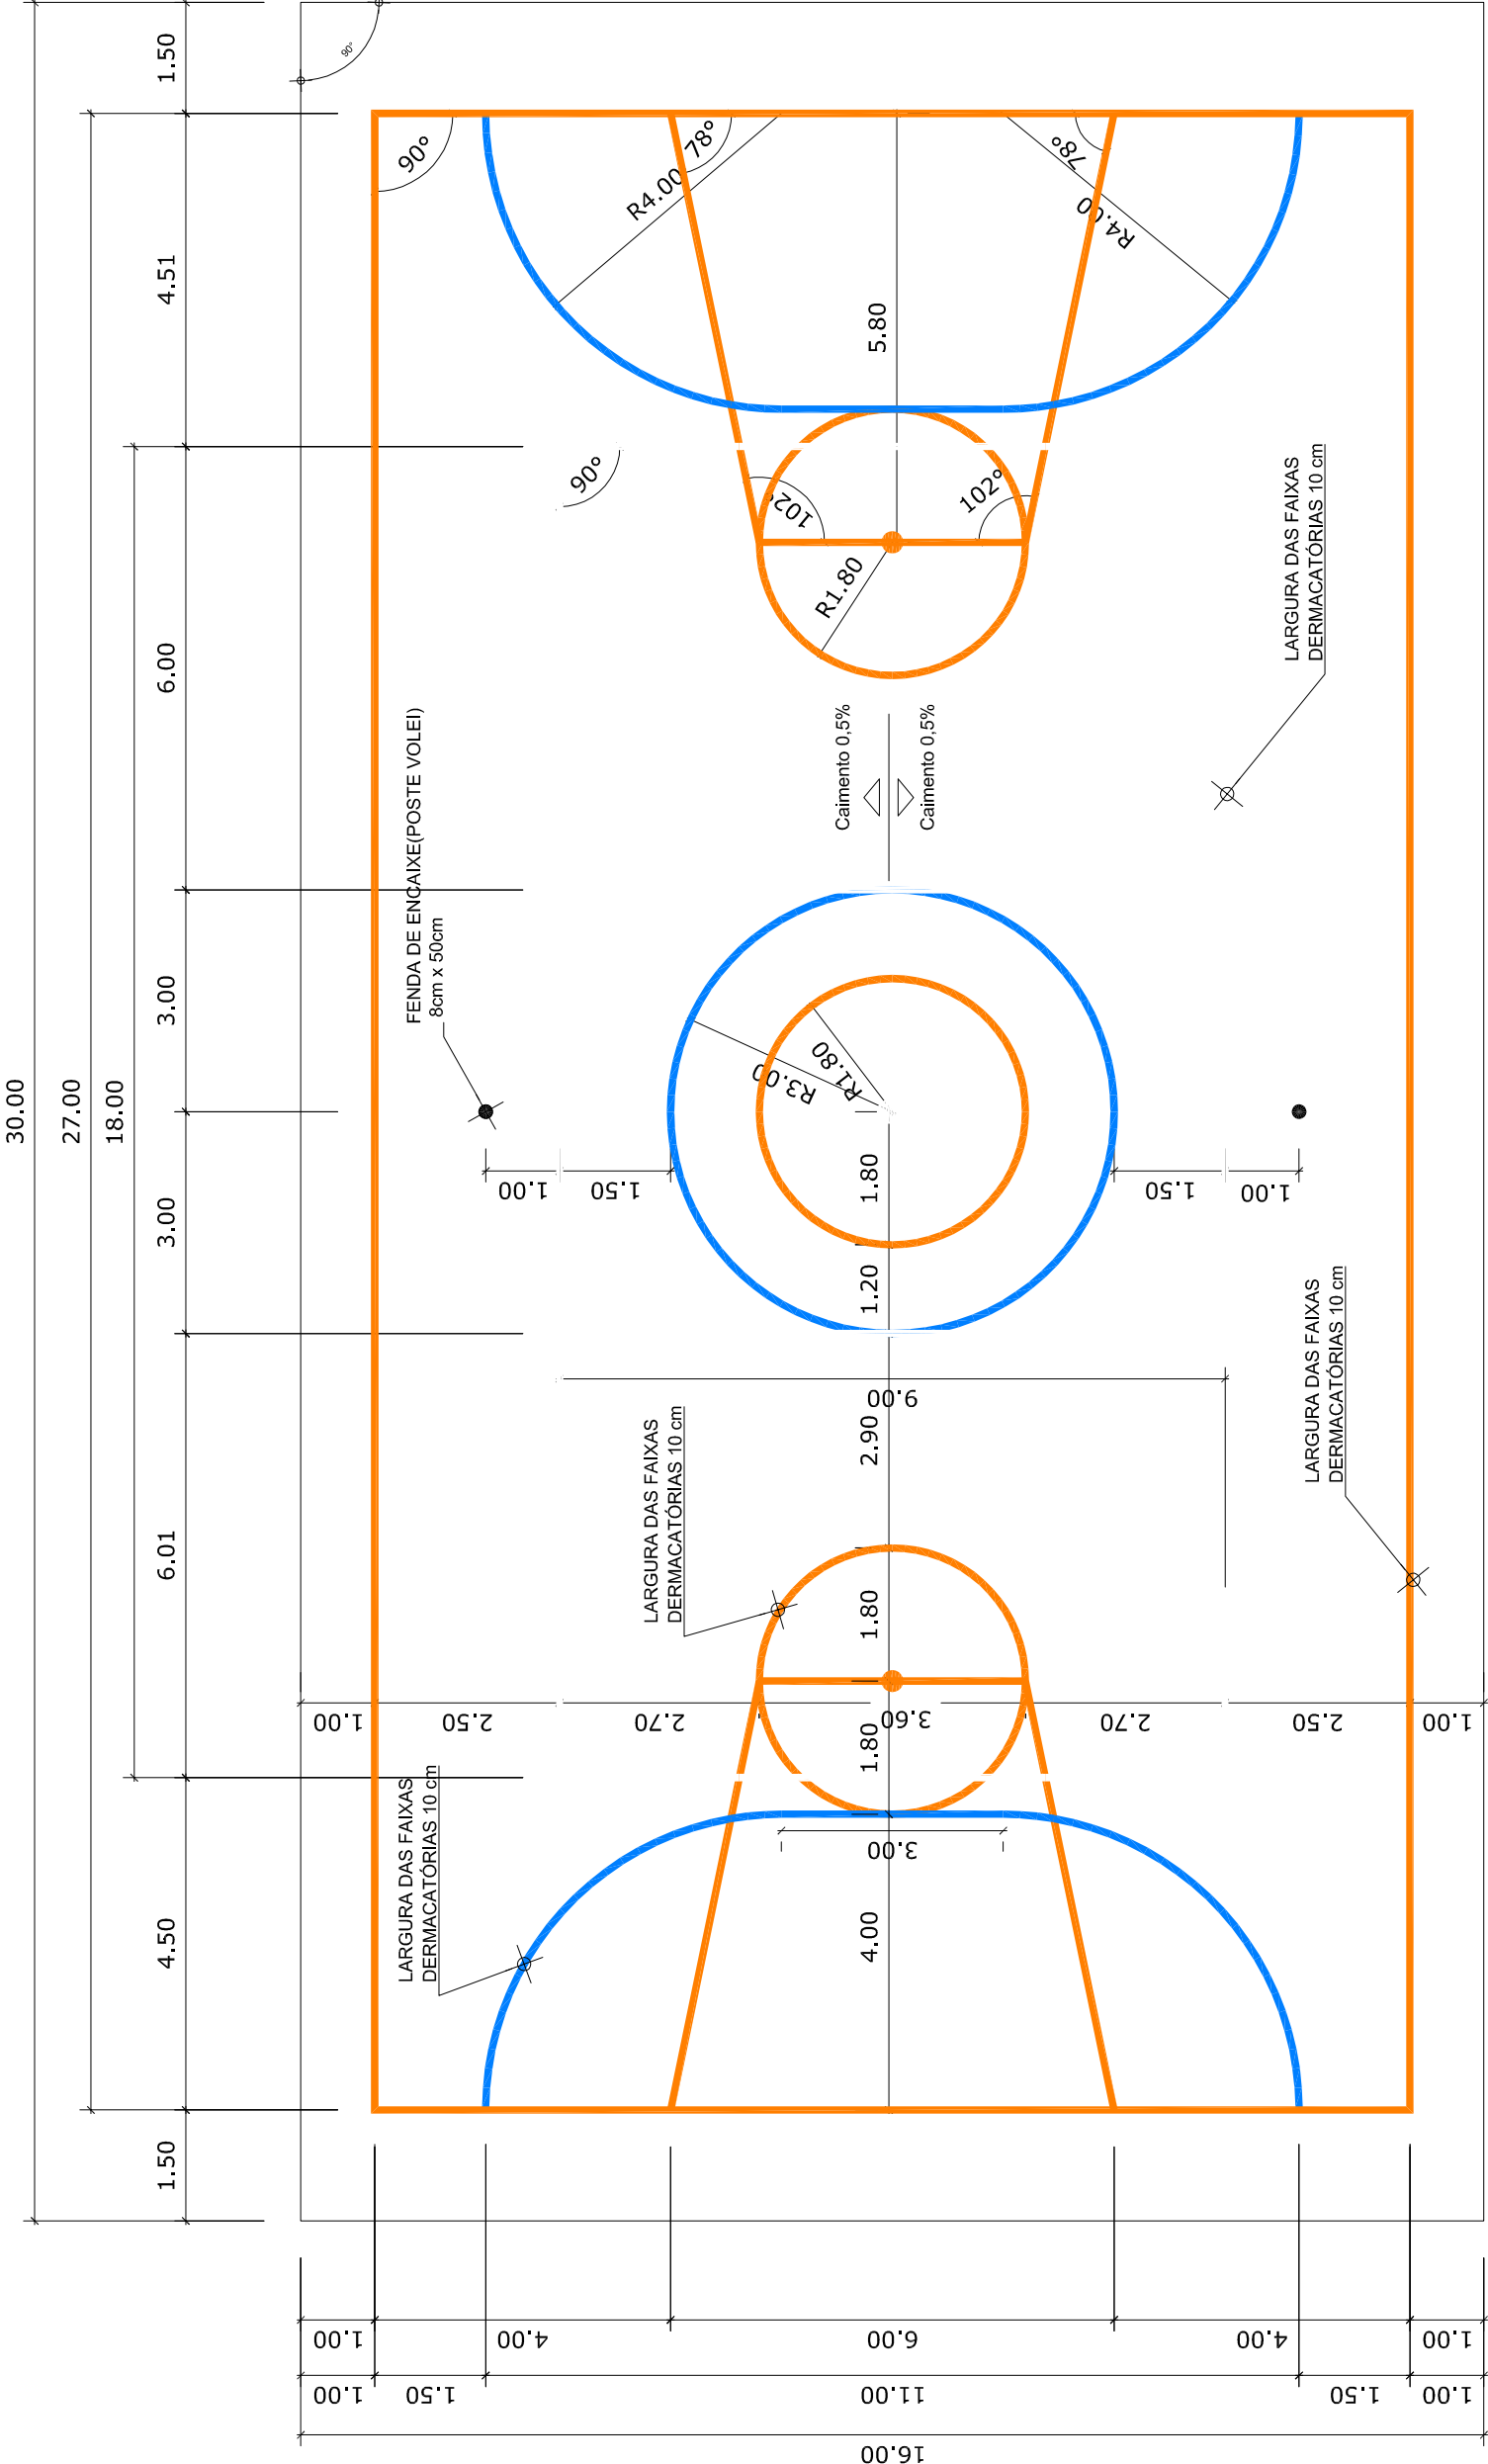

OBS: PINTURA COM TINTA BASE EPOXI

PINTURA DO PISO DA QUADRA - FAIXAS
ESCALA 1:125

| | | | |
|---|--|---|--|
| MUNICÍPIO — UF: PEDRA DOURADA / MG | | PROPRIETÁRIO: PREFEITURA MUNICIPAL DE PEDRA DOURADA | |
| ENDEREÇO: Entrancamento MG/111 — (Pedra Dourada) — AMG 2945 — KM 12,2 | | APROVAÇÕES: | |
| FORMATO A1 | | ESCALA INDICADA R-42 | |
| REVISÃO | | DATA EMISSÃO R-43 | |
| 01/02 | | 02/04/2020 | |
| QUADRA POLIESPORTIVA COM PALCO | | FRANCHA | |

Silvanir Simplicio de Andrade

PREFEITO MUNICIPAL

CPF: 878.007.286-48

Marcus Paulo de S. Lima

Engenheiro Civil

CREA/MG 71191-0

PREFEITURA MUNICIPAL DE PEDRA DOURADA

RESP. TÉCNICO: MARCUS PAULO DE SOUZA LIMA

CREA 71191/0