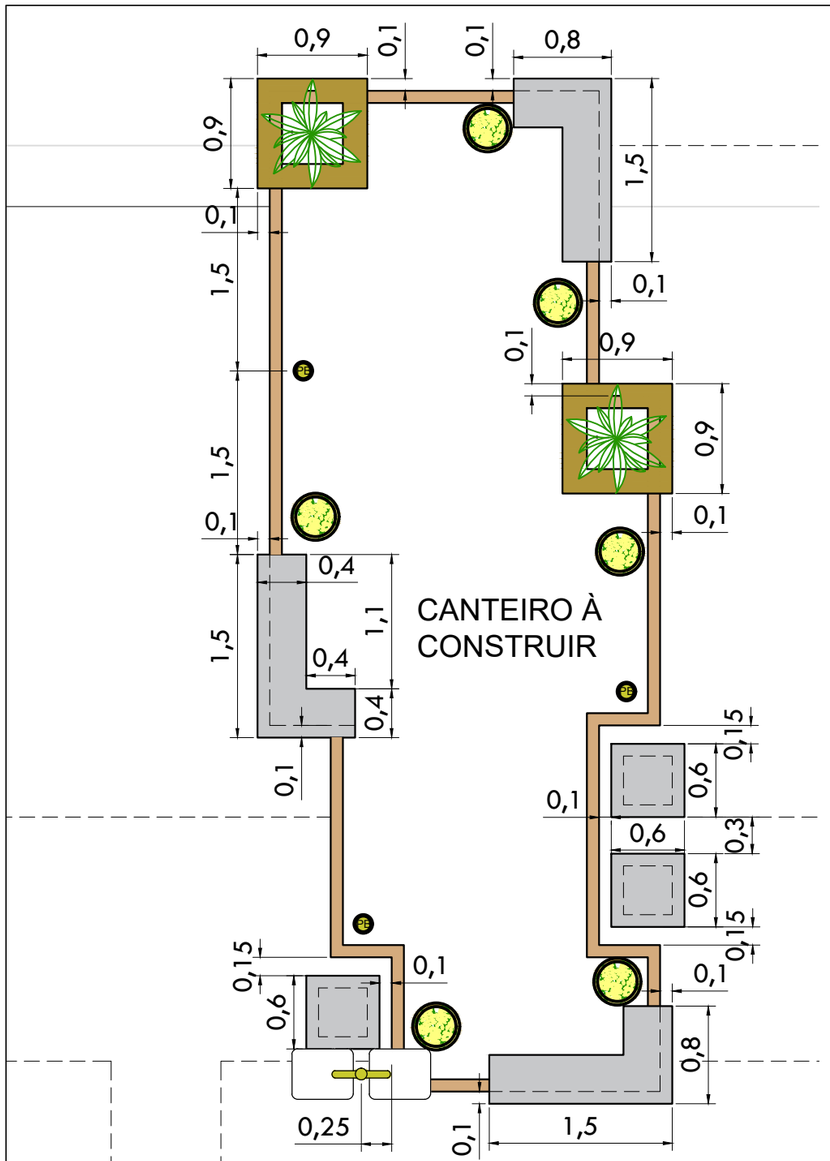

MOBILIÁRIOS NOS CANTEIRO - DETALHE 1

ESCALA 1/50

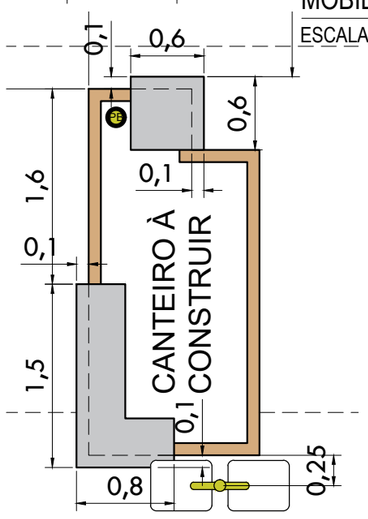

MOBILIÁRIOS NOS CANTEIRO - DETALHE 6

ESCALA 1/50

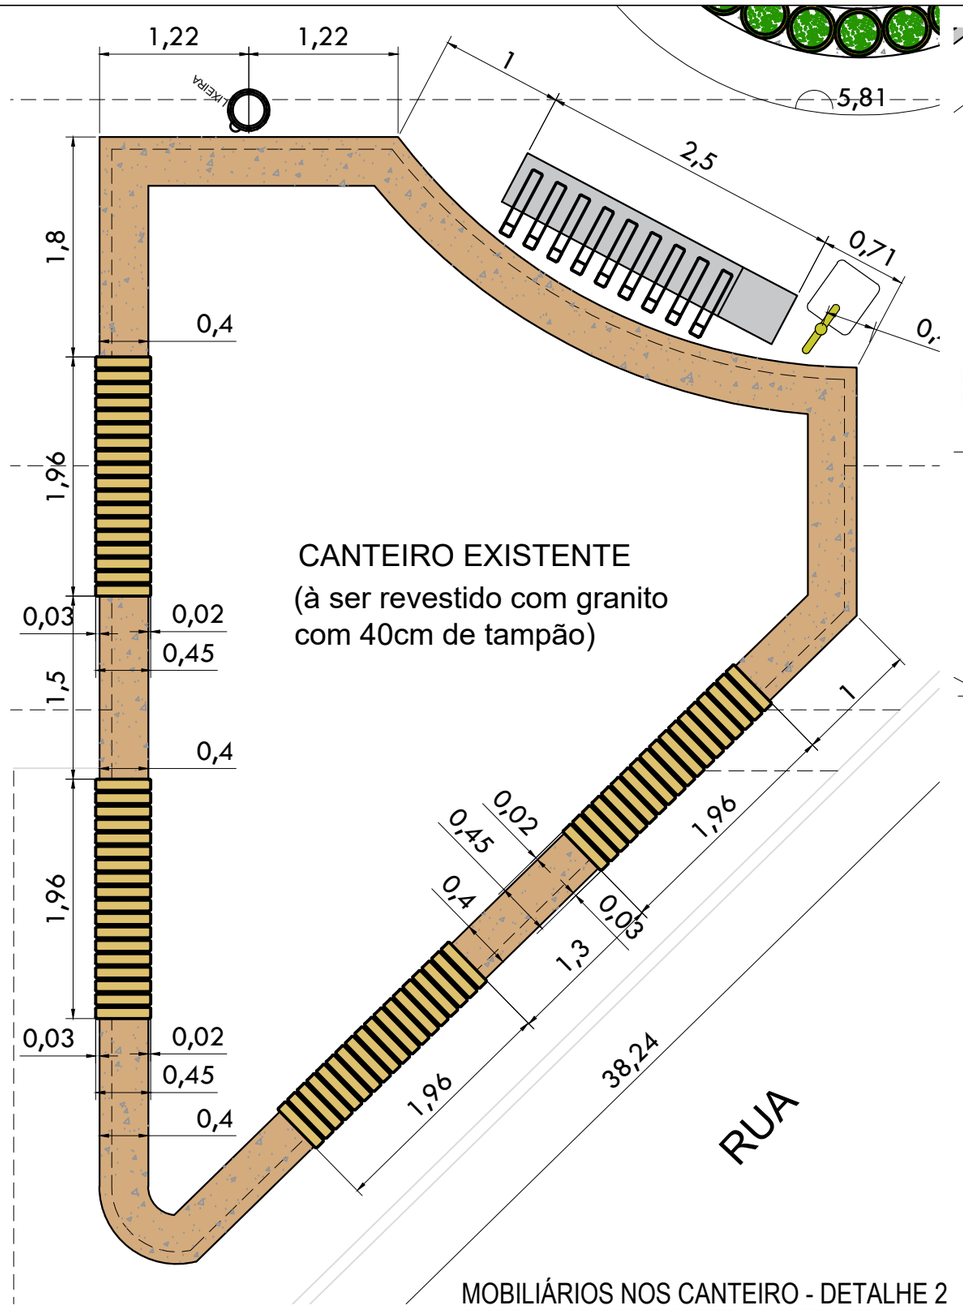

MOBILIÁRIOS NOS CANTEIRO - DETALHE 2

ESCALA 1/50

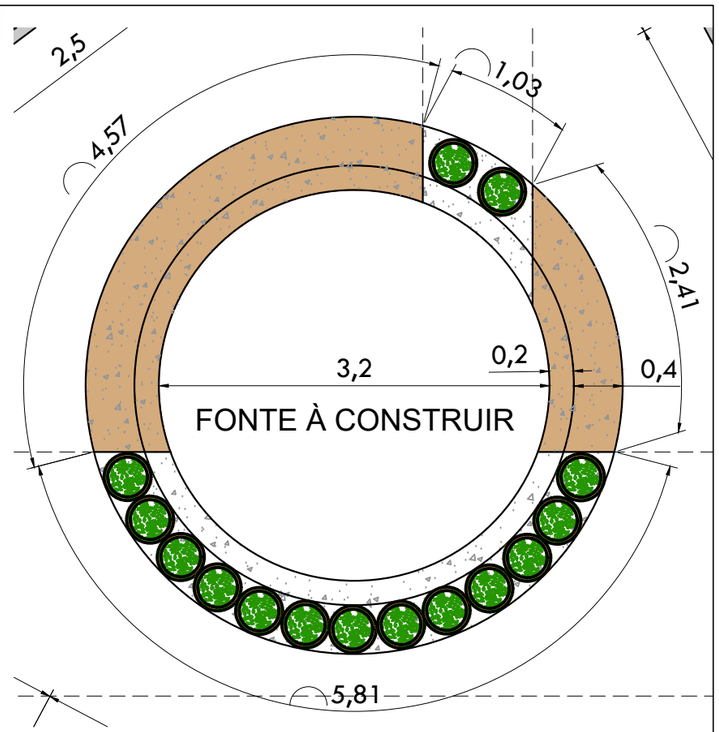

MOBILIÁRIOS NOS CANTEIRO - DETALHE 3

ESCALA 1/50

PROJETO URBANÍSTICO

REVITALIZAÇÃO DA PRAÇA CRISTALINO DE AGUIAR

Quadro de Áreas:

ÁREA REFORMADA DA PRAÇA:	238,78m²
ÁREA AMPLIADA DA PRAÇA:	252,59m²
ÁREA TOTAL CONSTRUÍDA DA PRAÇA:	491,37m²

Proprietário:

Prefeitura Municipal de Pedra Dourada

CNPJ: 18.114.215/0001-07

Responsável Técnico Projeto Urbanístico:

CAU/MG A122399-2 **Arq. Camila Resgala Silva Valente**

Conteúdo:

Planta Baixa Geral, Implantação, Detalhes e Cortes

Endereço: Praça Cristalino de Aguiar - Centro. Pedra Dourada / MG

Data: Janeiro 2020 | Escala: Indicado

ENGEMARPA

PRANCHA 05/07