




FACHADA
ESCALA 1:100

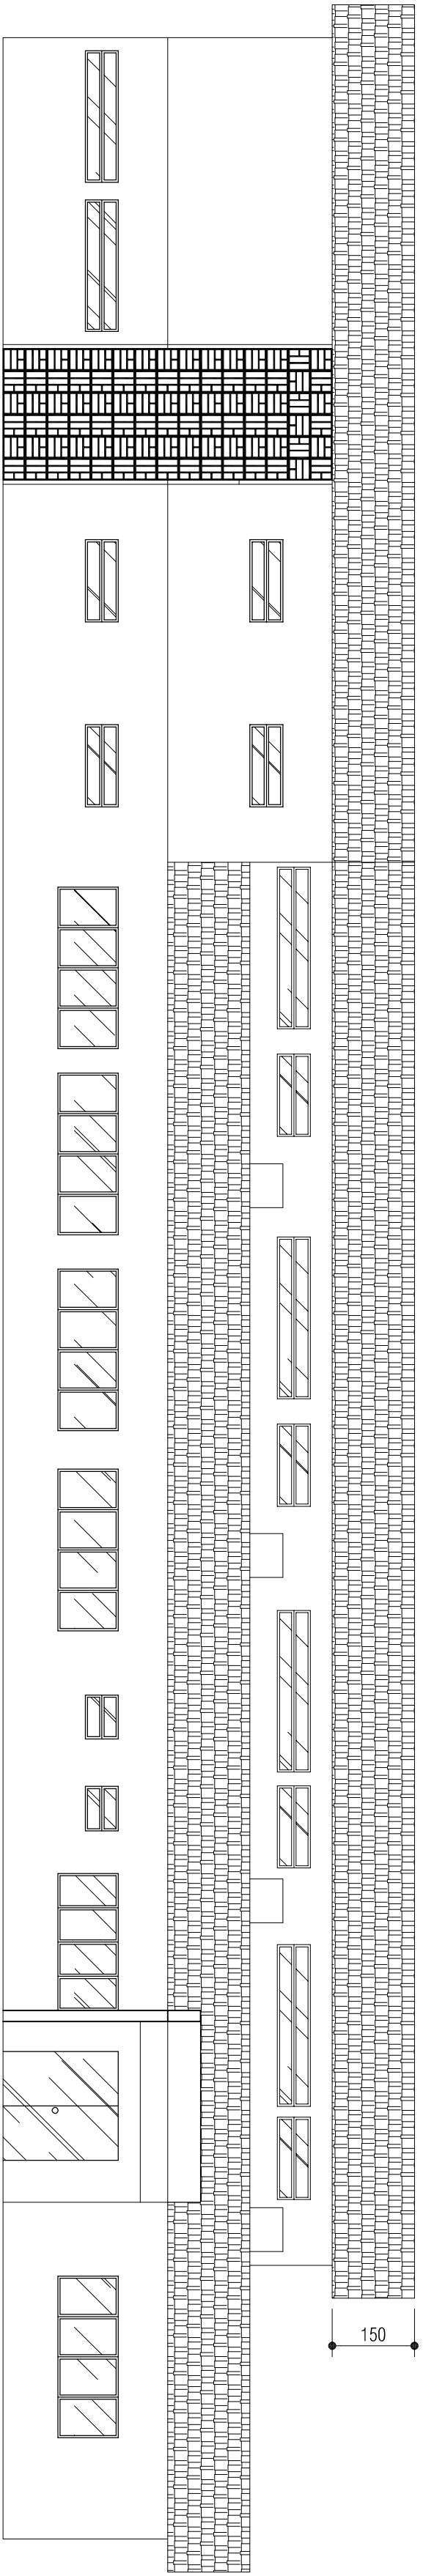

CORTE AA
ESCALA 1:100

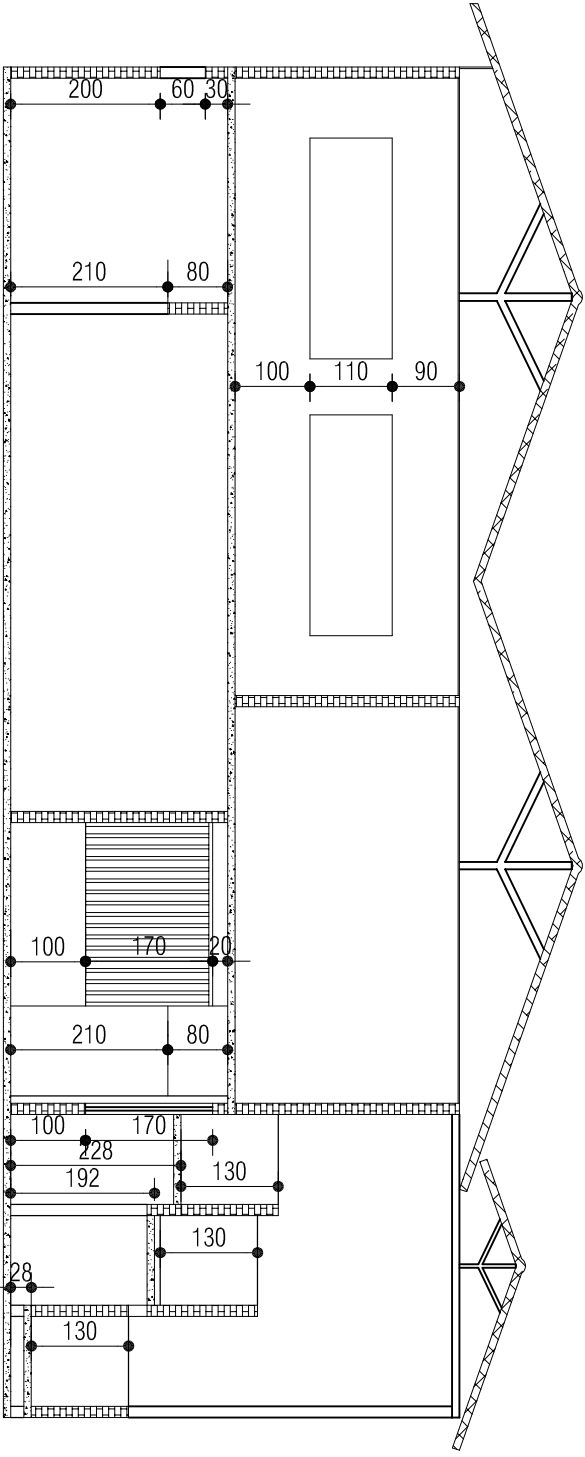


CORTE BB
ESCALA 1:100

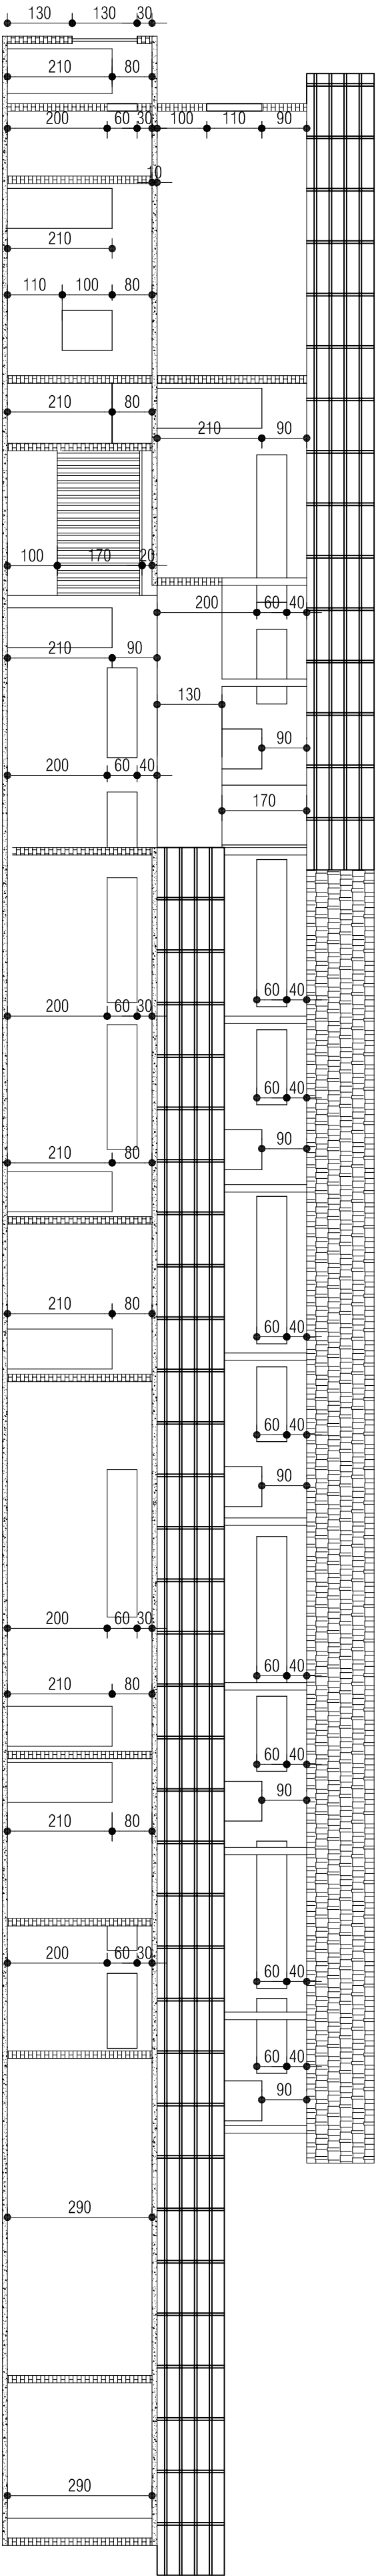

DETALHE RAMPA
ESCALA 1:100



DETALHE ESCADA
ESCALA 1:100

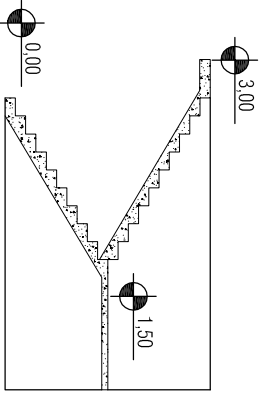

SECRETARIA DE ESTADO DE EDUCAÇÃO				
SUPERINTENDÊNCIA DE INFRAESTRUTURA ESCOLAR				
ESCOLA	RUBRIFICADO			
MUNICÍPIO	PEDRA DOURADA	REGIÃO	5ª SRE - CARANGOLÁ	PRINCIPA
PROJETO	CONSTRUÇÃO DE PRÉDIO ESCOLA	QUADRO DE ÁREAS	ÁREA TERRENO 2.776,58 m²	02/02
CONTÉUDO	RESPONSÁVEL PELO PROJETO			
CORTES	ENGR MARCOS PAULO DE SOUZA LIMA - ENGR CIVIL - CREA/MS 71.191/D			
FACHADA	ESCALA			
DETALHAMENTO	INDICADA			
				DATA
				04/05/2022

