


PLANTA DE SITUAÇÃO E LOCAÇÃO

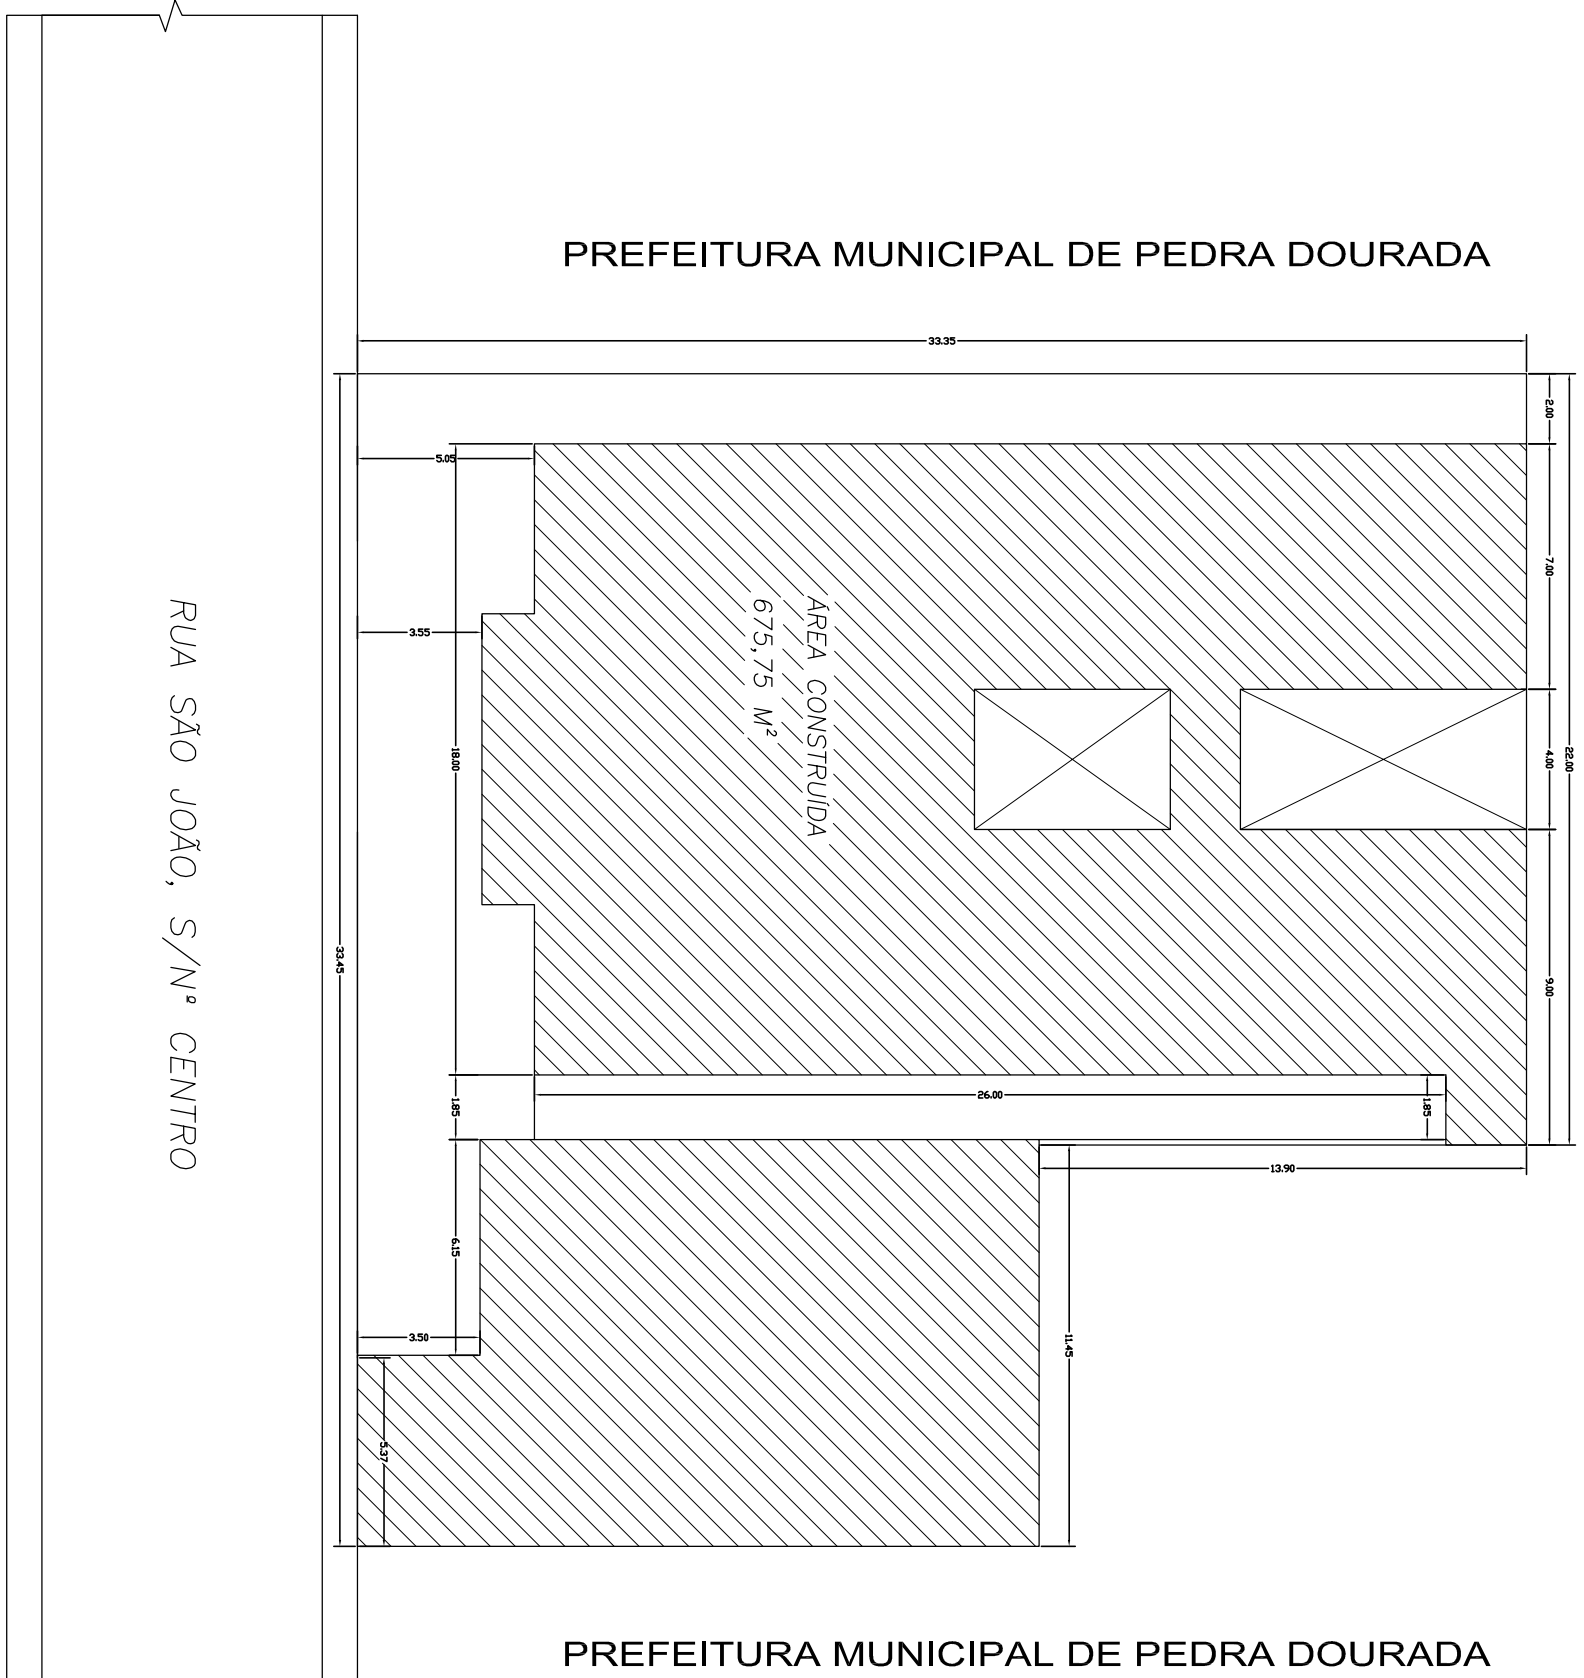

PROJETO DE ARQUITETURA
SEDE ADMINISTRATIVA

RESP. TÉCNICO:

PROJETISTA:

CONTEÚDO:

ENDEREÇO:

PRANCHAS:

DATA:

12/07/2025

ESCALAS:

ÁREAS:

ÁREA CONSTRUIDA

675,75 m²

MUNICÍPIO/ESTADO:

PEDRA DOURADA / MG