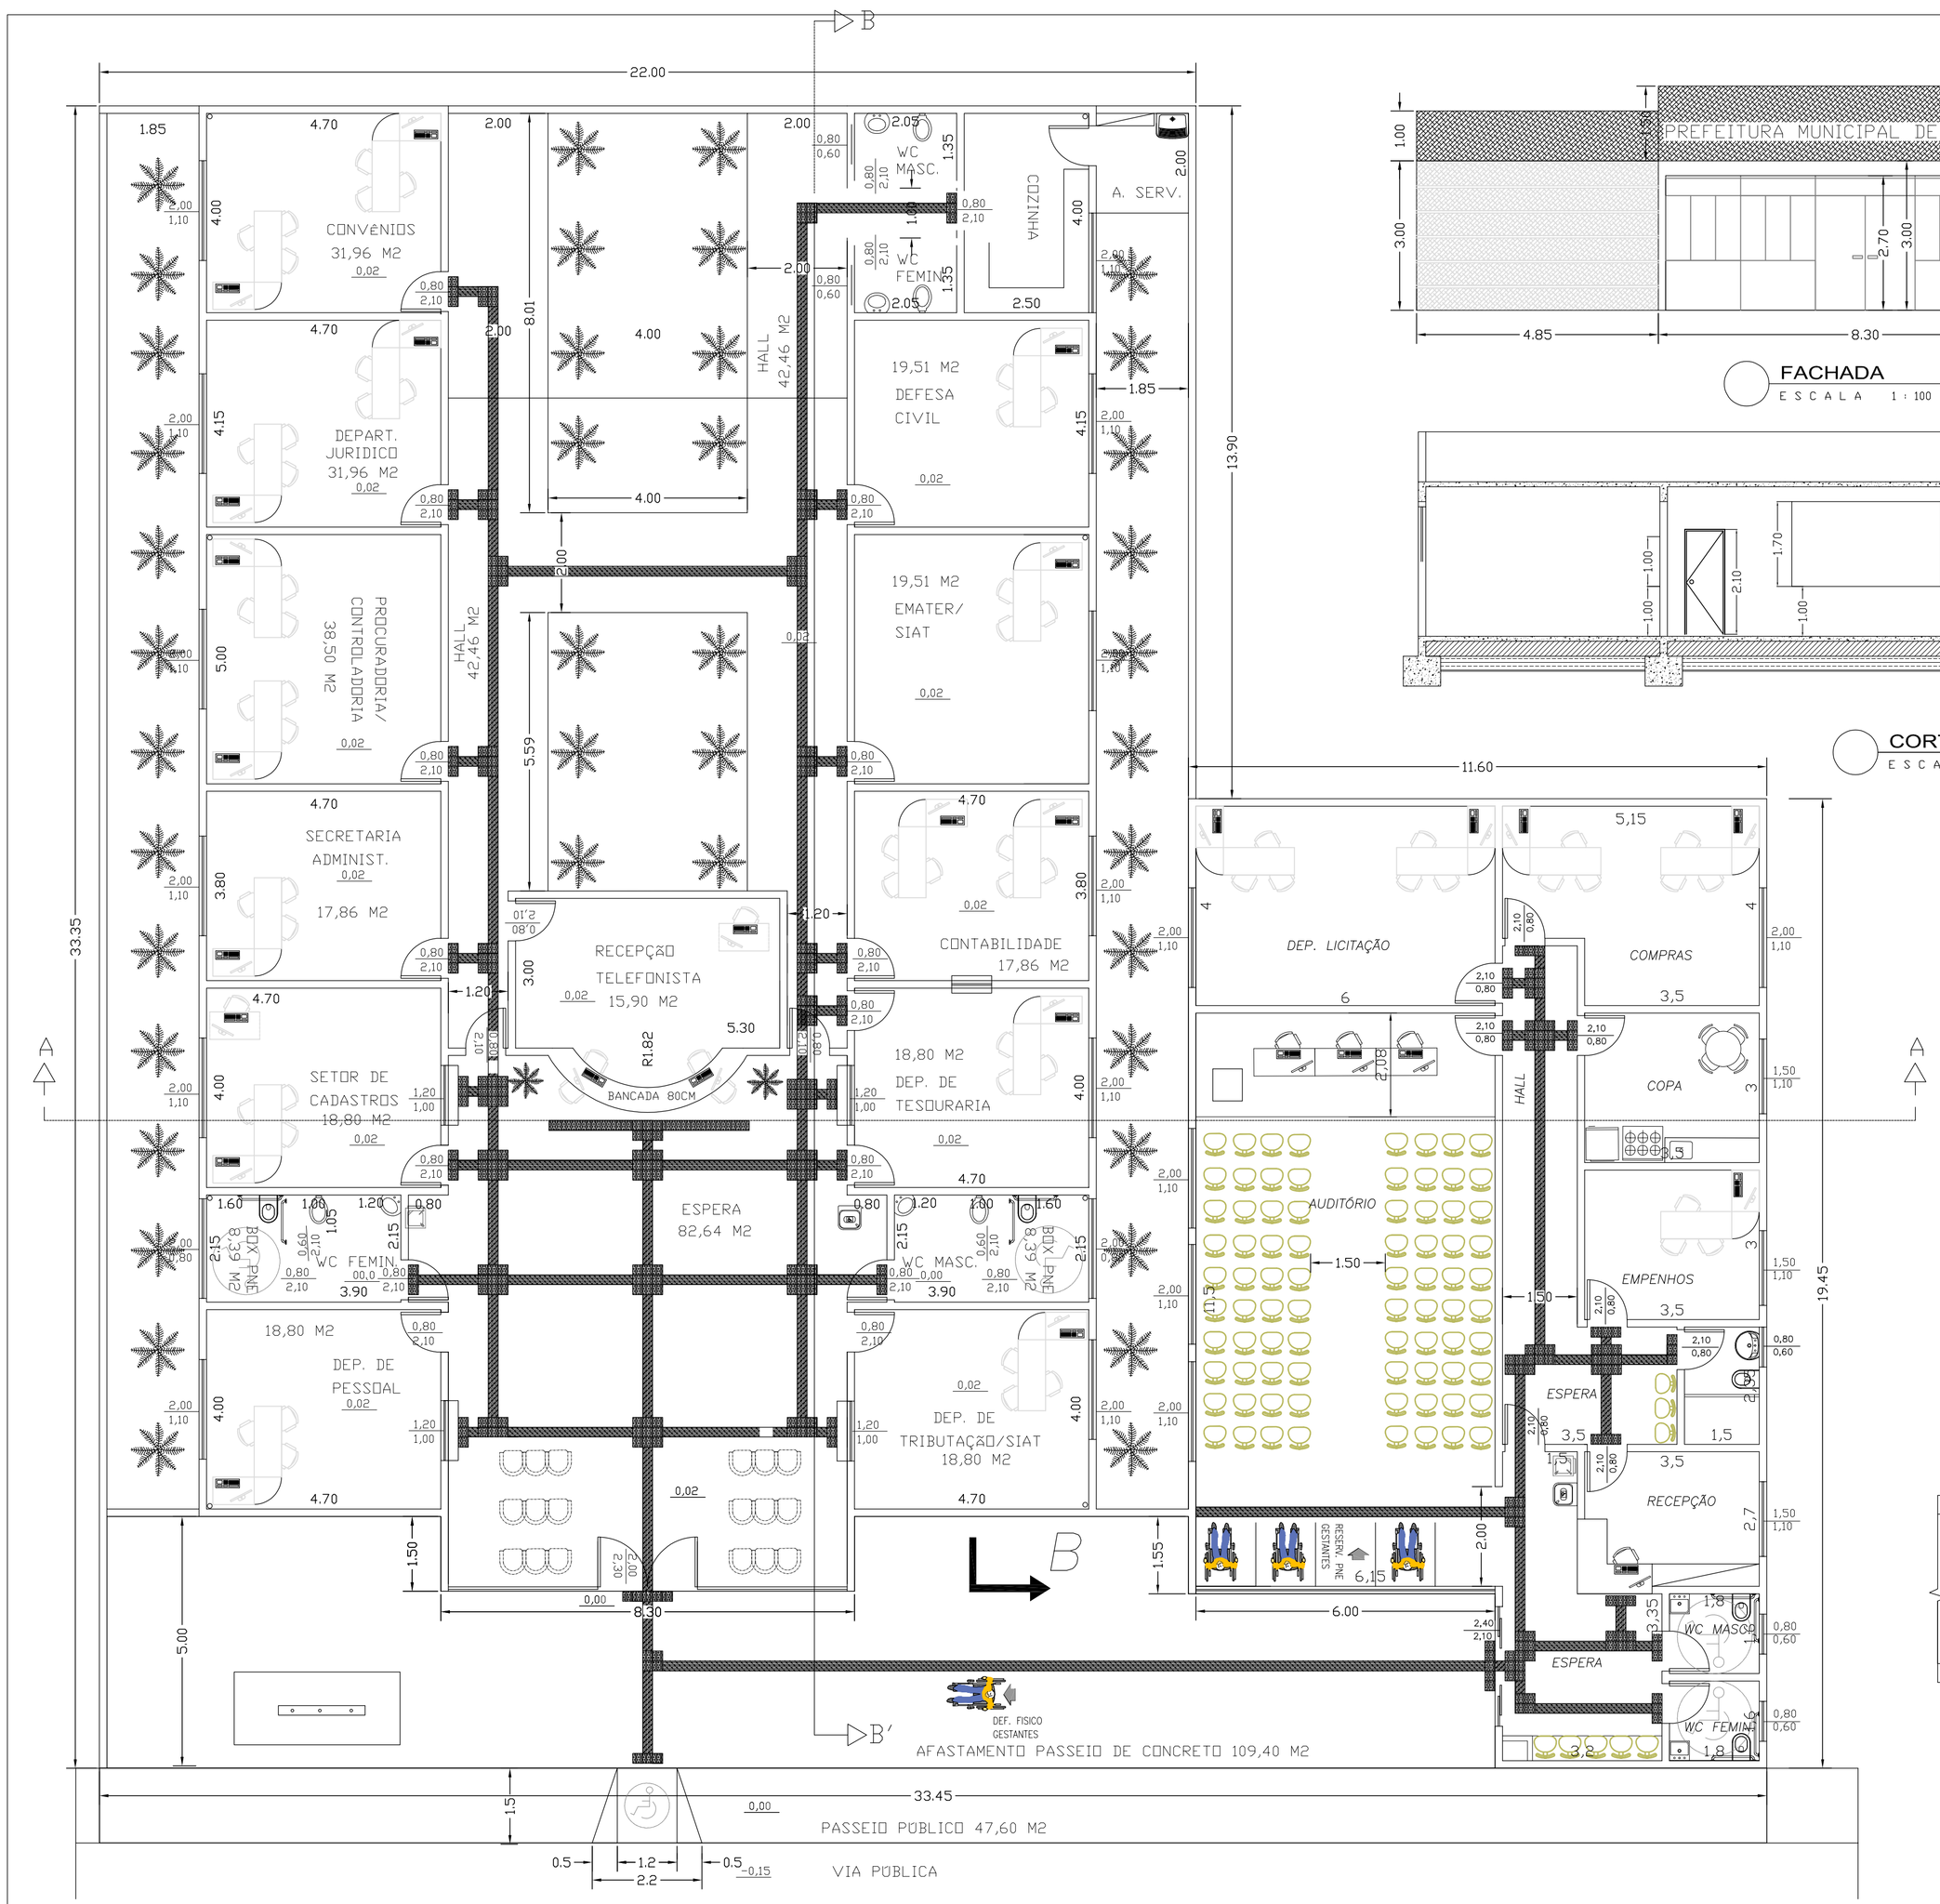

PLANTA BAIXA PAVIMENTO TERREO
ESCALA 1 : 75

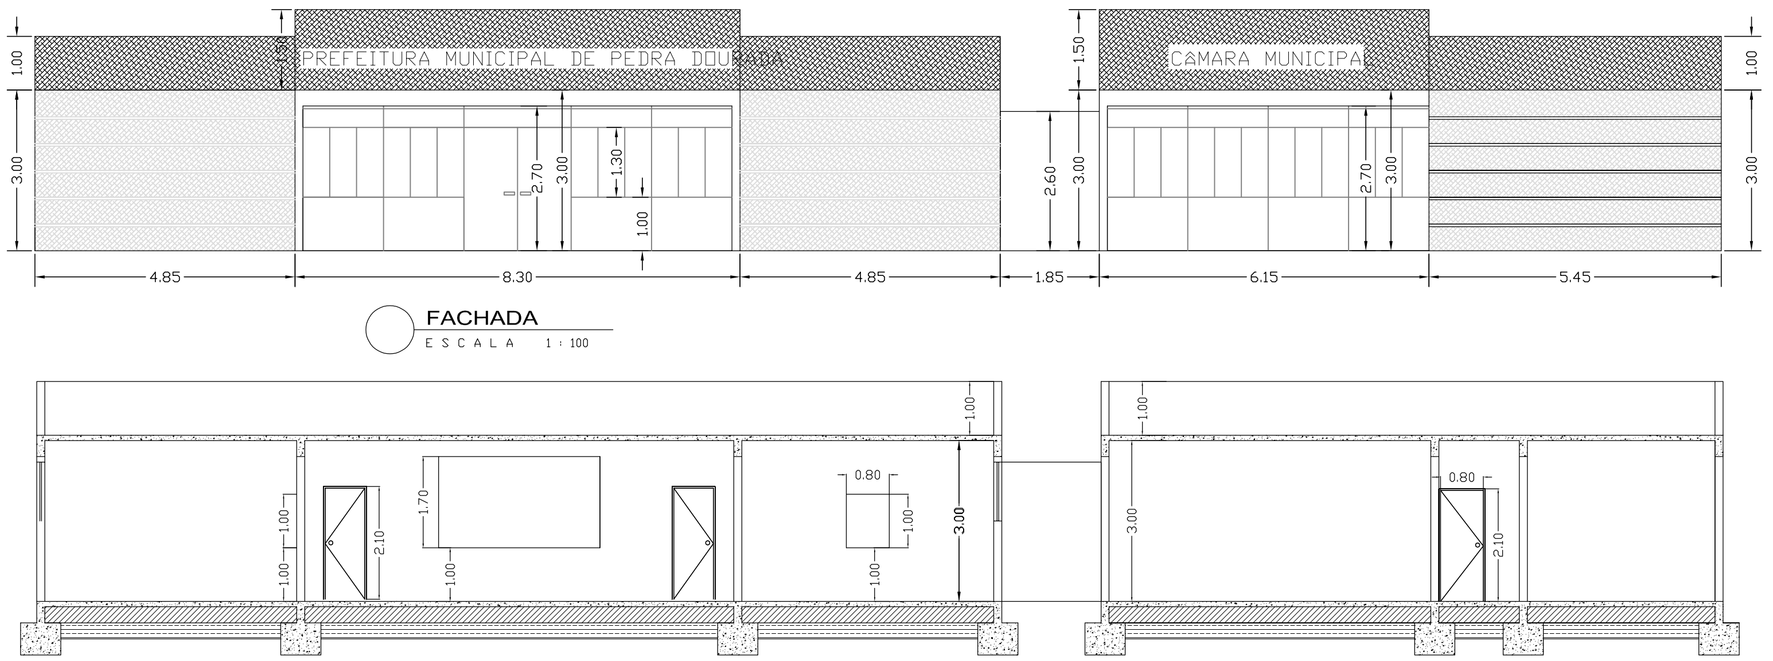

FACHADA
ESCALA 1 : 100

CORTE "AA"
ESCALA 1 : 100

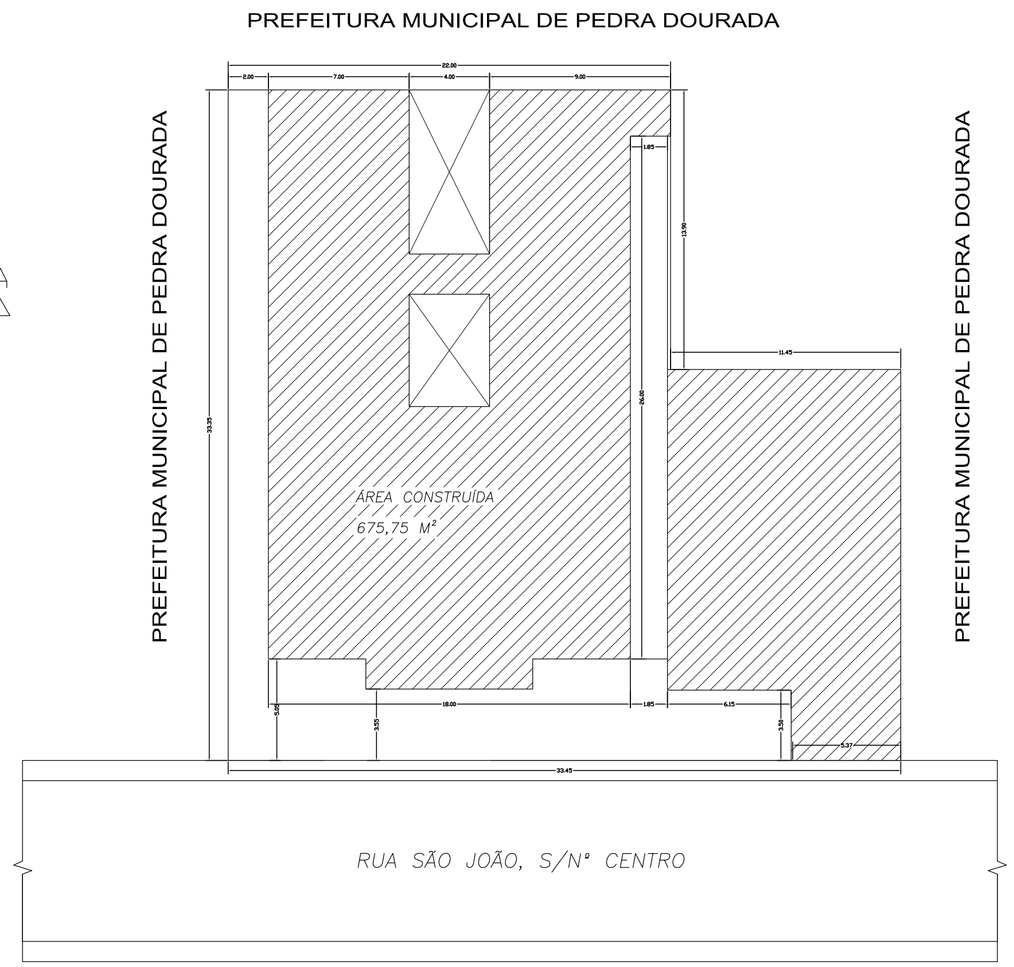

PLANTA DE SITUAÇÃO E LOCAÇÃO
ESCALA 1 : 200

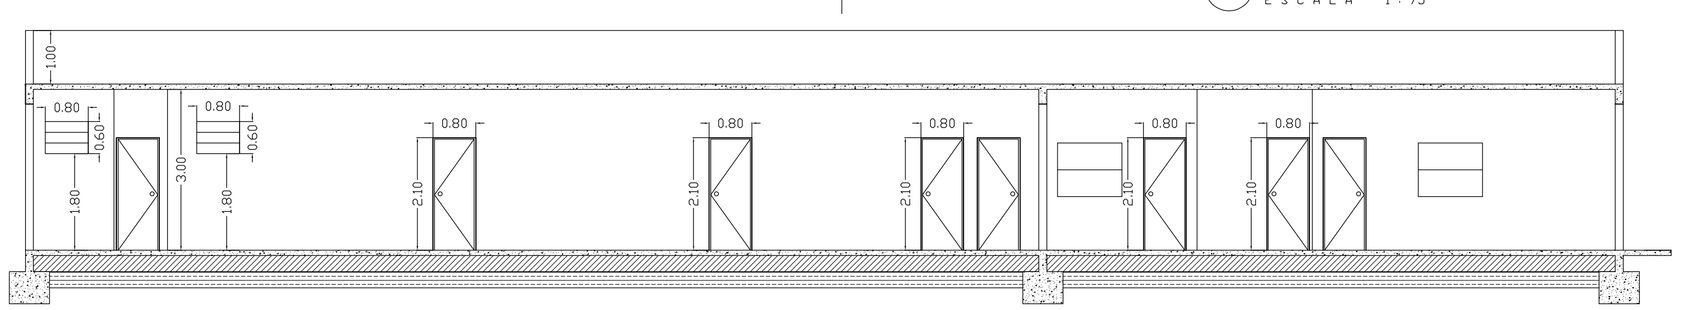

CORTE "BB"
ESCALA 1 : 75

TITULO DO PROJETO:

PROJETO DE ARQUITETURA
SEDE ADMINISTRATIVA

RESP. TÉCNICO: MARCUS PAULO DE SOUZA LIMA:94607125687
Assinado de forma digital por MARCUS PAULO DE SOUZA LIMA:94607125687
Engº Marcus Paulo de Souza Lima – CREA 71.191/D

AREAS:
AREA CONSTRUIDA 675,55 m2

PROPRIETARIO: FAGNER FERREIRA VEIGA:09251190674
Assinado de forma digital por FAGNER FERREIRA VEIGA:09251190674 Dados: 2025.11.12 13:37:19 -03'00'
Prefeitura Municipal de Pedra Dourada

CONTEUDO:
Planta Baixa, Corte 'AA', Corte 'BB', Fachada e Pl. Situação e Locação.

ENDEREÇO: RUA SAO JOAO, S/Nº - CENTRO

MUNICIPIO/ESTADO: PEDRA DOURADA / MG

PRANCHA Nº: 01/01

DATA: 01/09/2025

ESCALAS: INDICADAS