

AGRUPAMENTO MEDICÕES

ILUMINÇÃO

arandela, $h=200\text{cm}$.

arandela, alturas especiais, não colocar caixinha, deixar somente conduíte.

luminária espeto para jardim.

luminária pendente.

luminária fluorescente 2x40W

luminária de embutir spot LED.


luminária de embutir spot dicróica.

ventilador de teto com iluminação.

RELACÃO MILÍMETROS POLGADAS PARA ELTPRODUTOS									
Diâmetro Projeto milímetro	20	25	32	40	50	60	75	85	100
Diâm. Comercial polgadas	1/2	1/4	1	1 1/4	1 1/2	2	2 1/2	3	4

AGRUPAMENTO MEDICÕES

VAI P/PTO ENTREGA

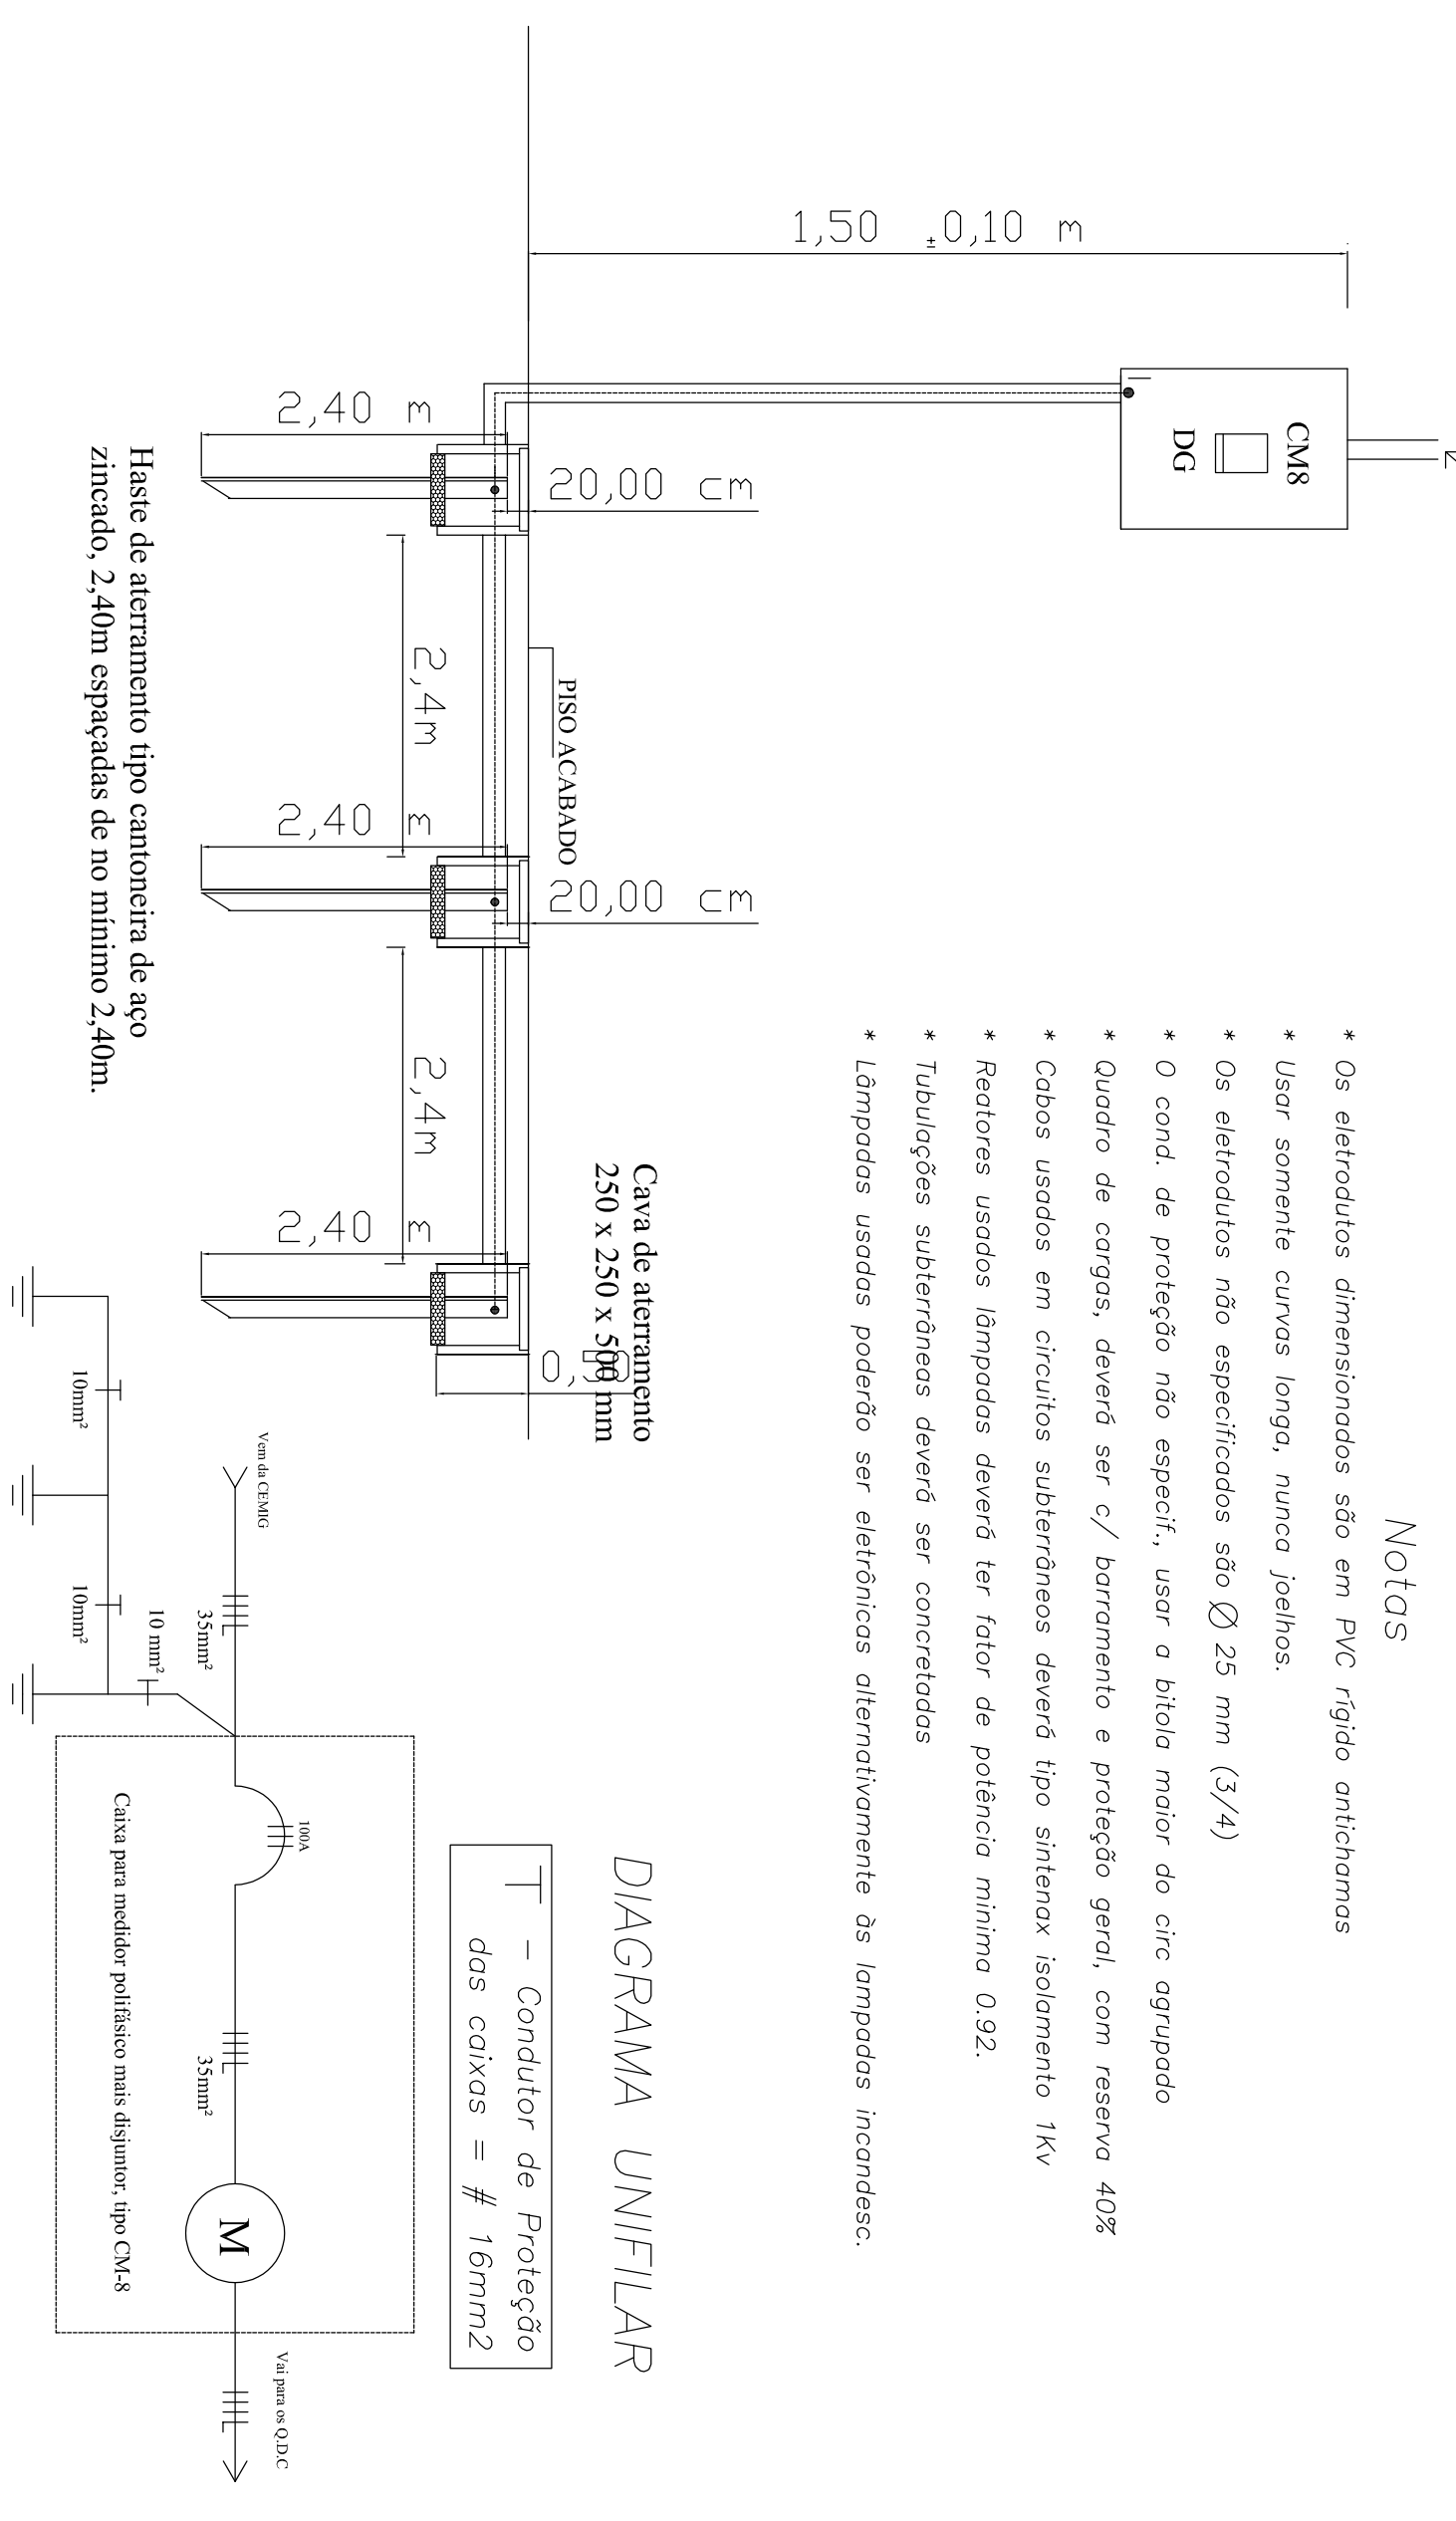

CONSIDERAÇÕES

Considerar caixas das portas de madeira de 10cm, contudo deve-se afastar tomadas e interruptores no mínimo 17cm de eixo da extremidade da porta.

LEGENDA

ponto de computador/internet, wi-fi, h=35cm.

ponto de TV, (antenas a cabo

ponto de interfone, $h=110\text{cm}$.

ponto de telefone, $h=35$.

ponto de tomada baixa, $h=35\text{cm}$.

ponto de tomada média, $h=110\text{cm}$.

ponto de tomada alta, $h=210\text{cm}$.

ponto de tomada alt

interrupitor, $h=110\text{cm}$.

interruptor three way, h=110cm.

QDC, quadro de distribuição

câmera - conferir local com técnico.

POLARIDADE DOS CONDUTORES

Fase	Preto ou Vermelho
Neutro	Azul
Terra	Verde
Retorno	Branco

TERRENO

TERRENO	
PROPRIETÁRIO:	CPF:
PREFEITURA MUNICIPAL DE PEDRA DOURADA	
18.114.215/0001-07	
LOTES:	LOCAL:
RUA SÃO JOÃO, S/Nº CENTRO	
QUADRA:	MUNICÍPIO:
CENTRO	PEDRA DOURADA / MG
ÁREA DO TERRENO - 675,75 m2	

PROJETO ELETRICO

PROJETO ELÉTRICO			
AUTOR		CREA: 71191/D	
Engº Marcus Paulo de Souza Lima - Engº Civil			
DETAHES:	Ocupação/uso:	ESCALAS:	QUADRO DE ÁREAS:
INDICADOS	EDIFICAÇÃO PÚBLICA	INDICADAS	ÁREA CONSTRUIDA - 675,75 m2
CONTEÚDO:			
PLANTA DE DISTRIBUIÇÃO DE LUZ, TOMADA E INTERRUPTOR			
DATA:	FOLHAS:		
22 /07 /2025	01 /01		