
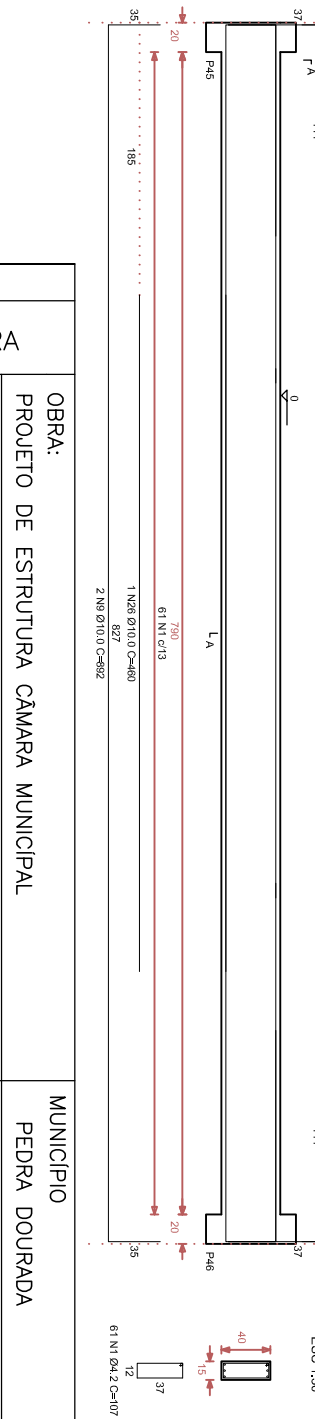
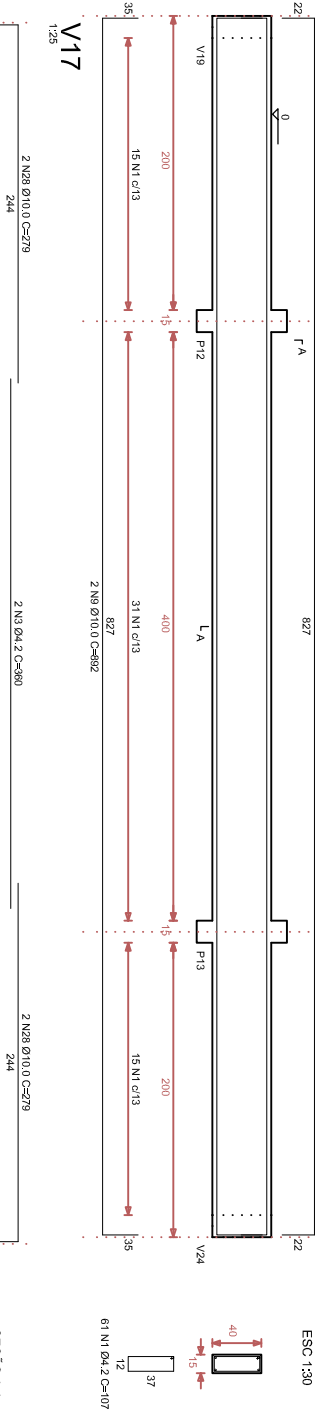
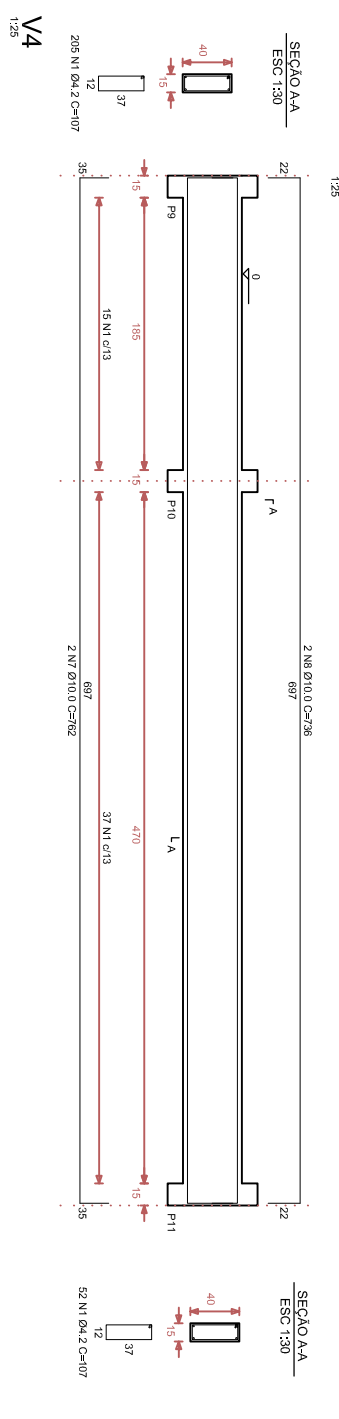
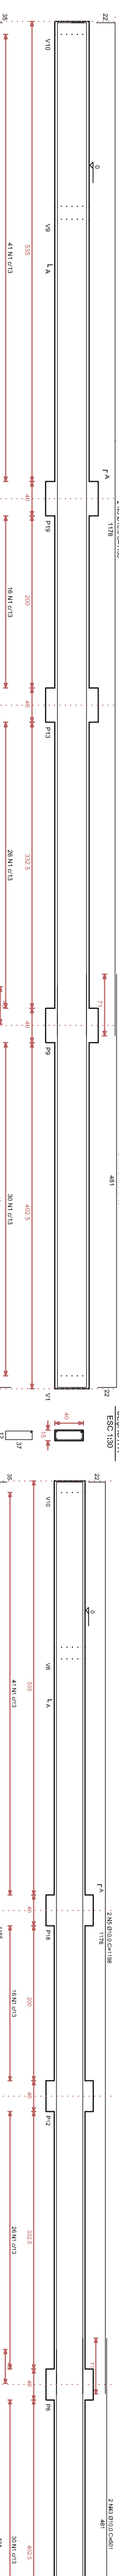
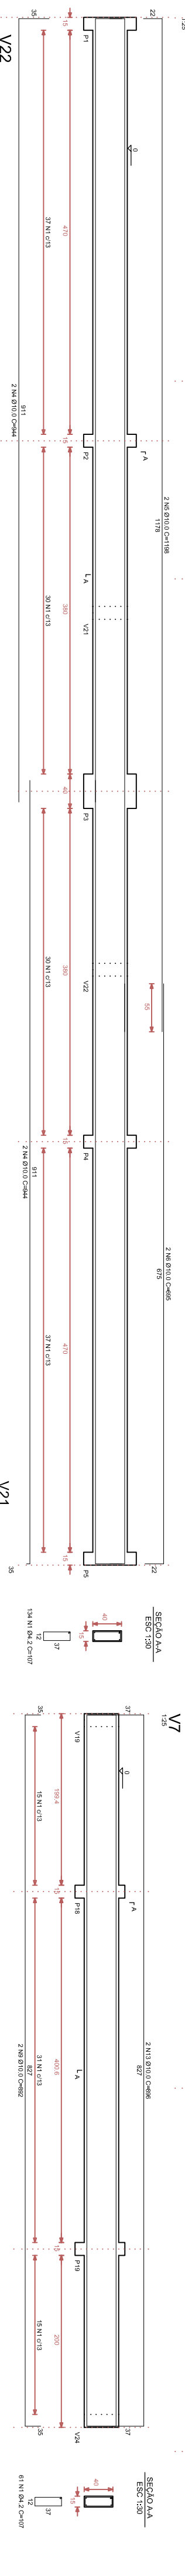
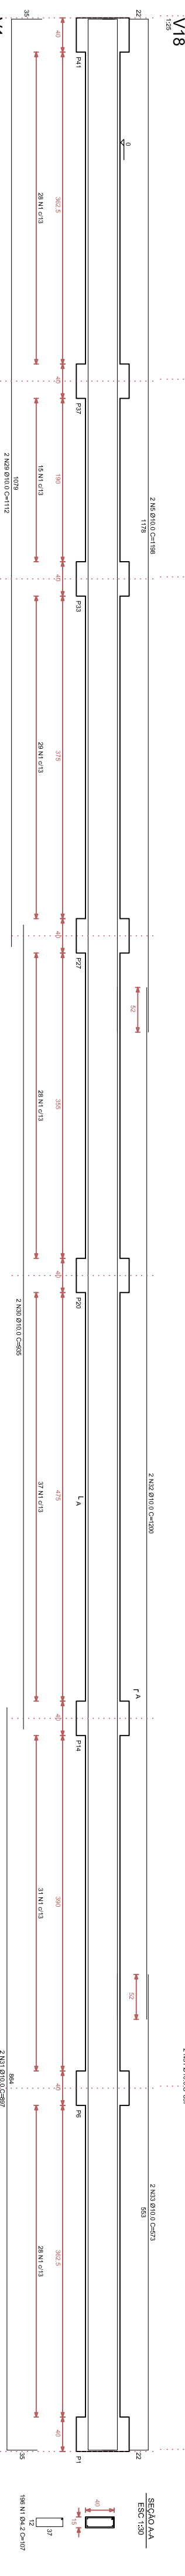
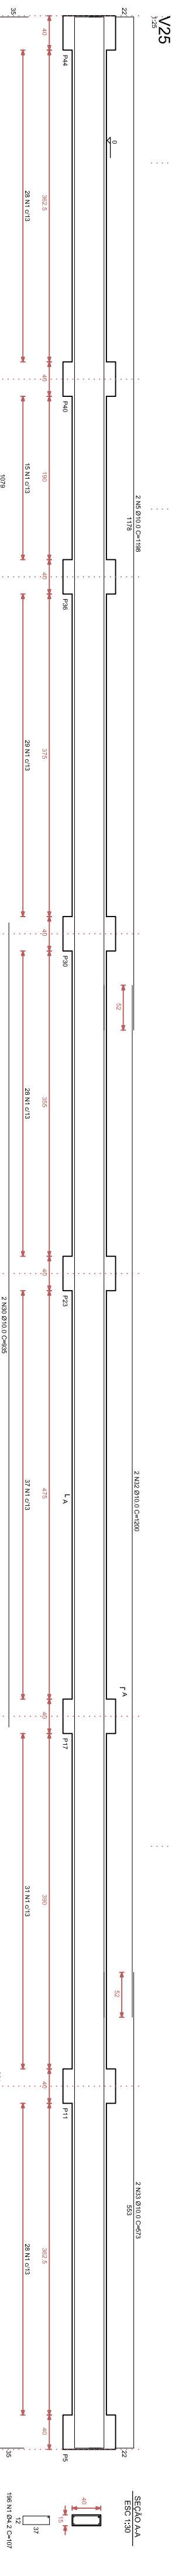
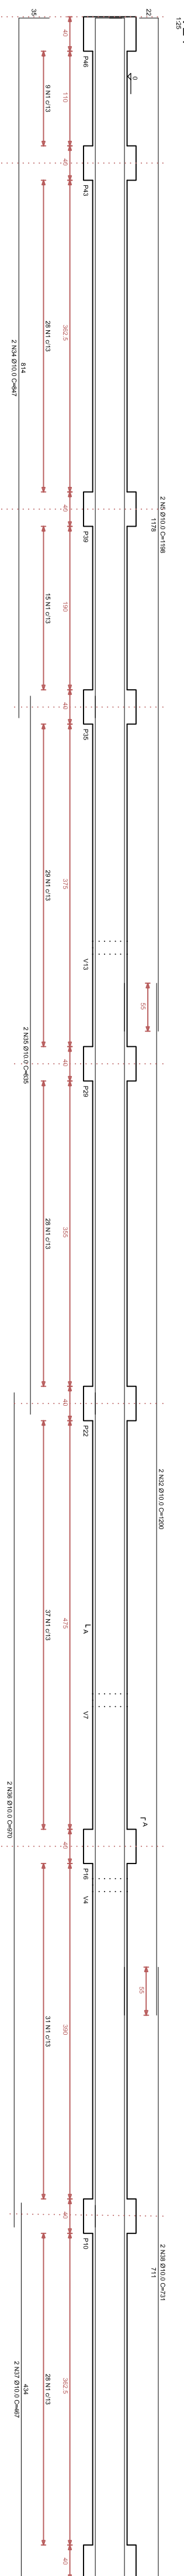
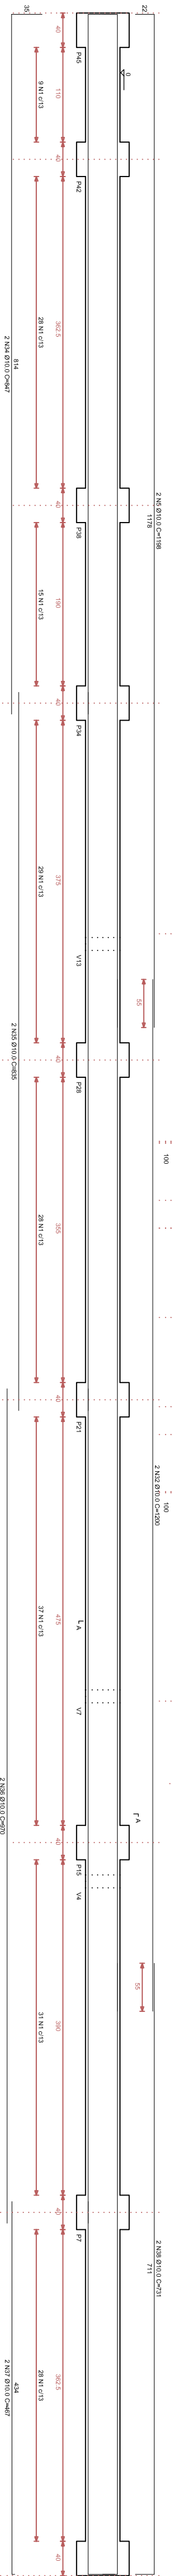
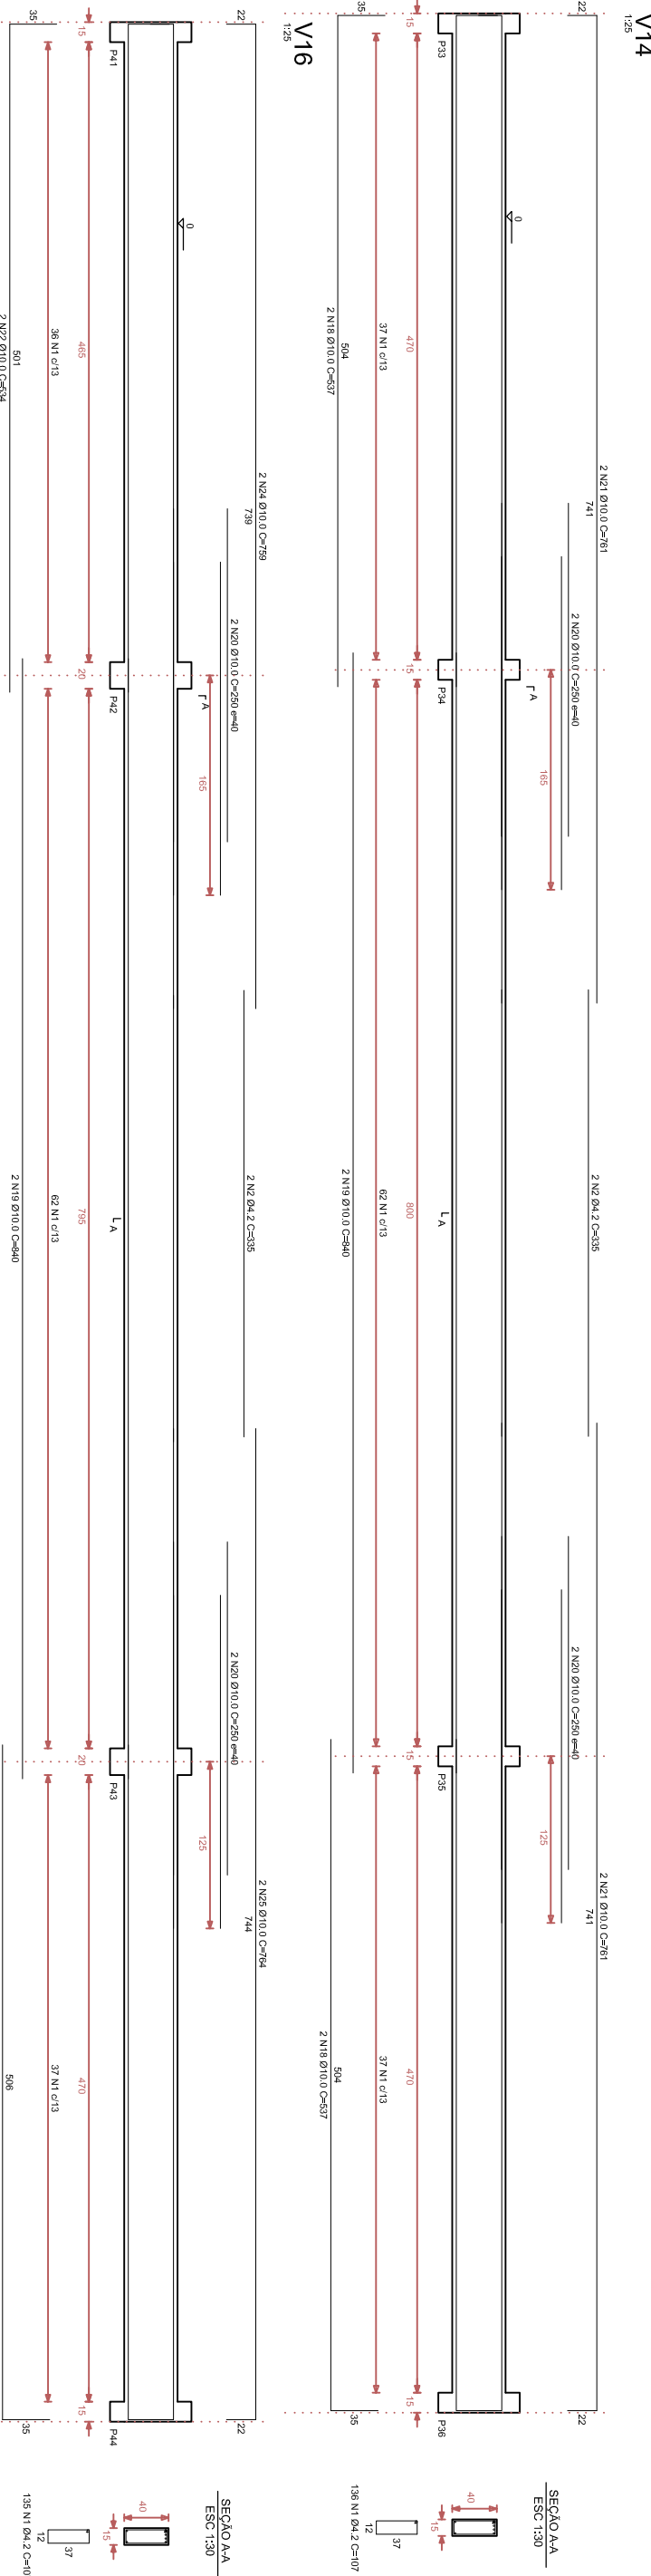
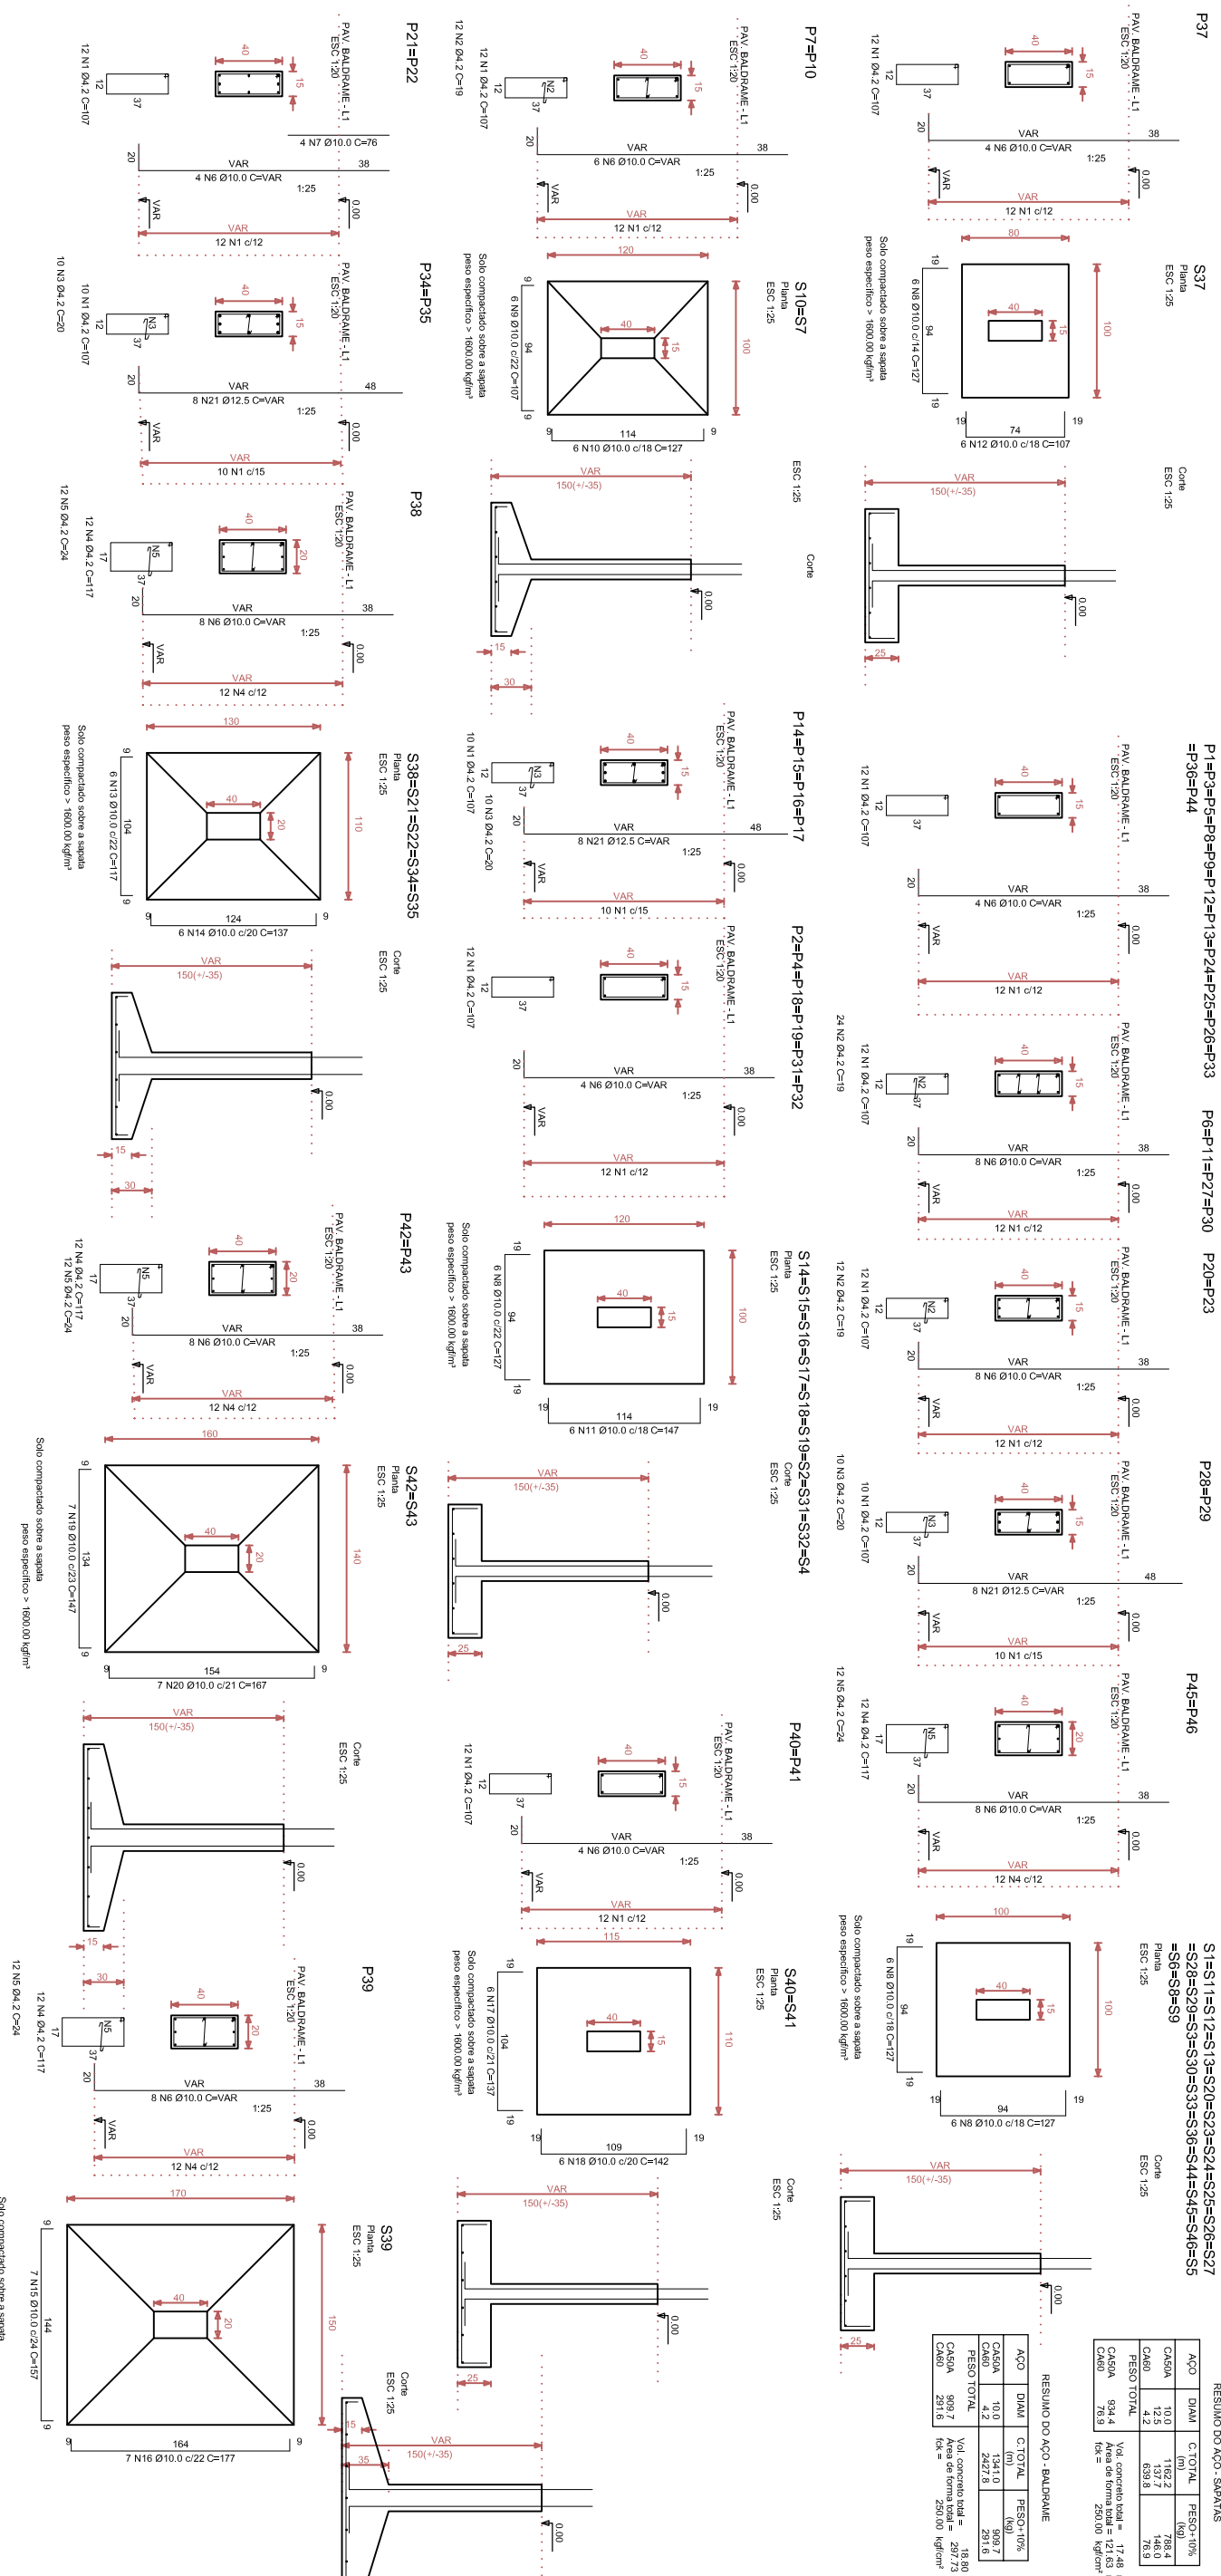
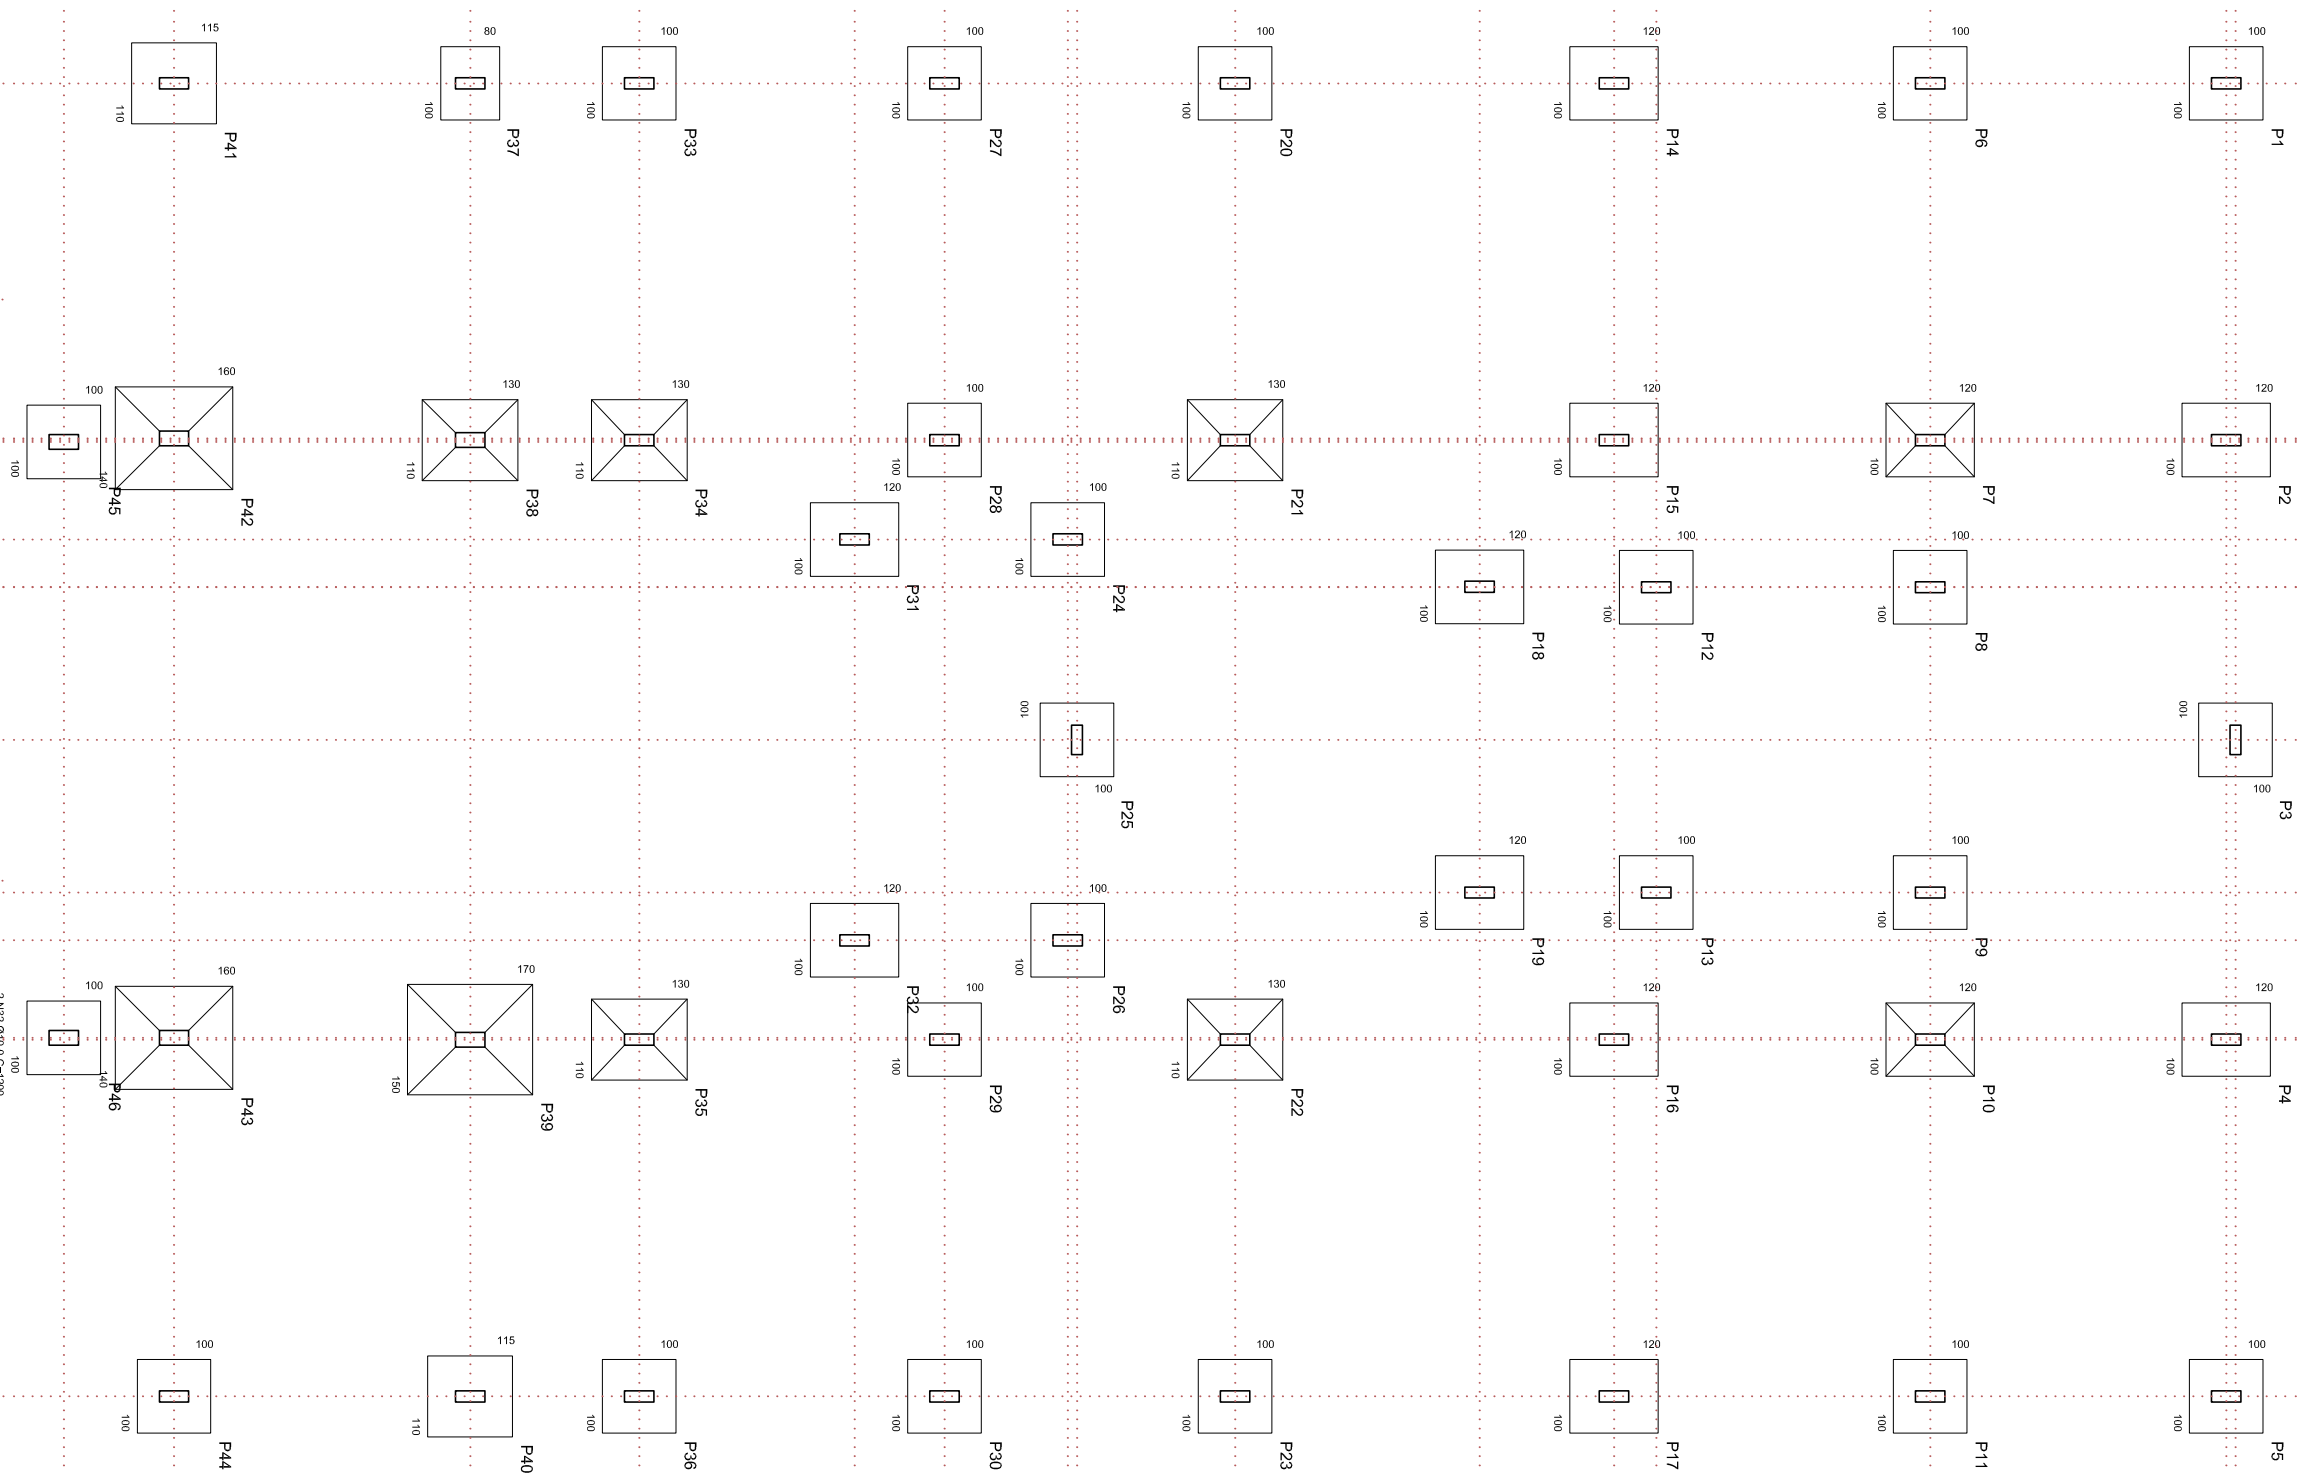


PENAS	
vermelho	0,1
amarelo	0,2
verde	0,3
claro	0,4
azul	0,5
magenta	0,6
branco	0,1
8	0,1
9	0,1

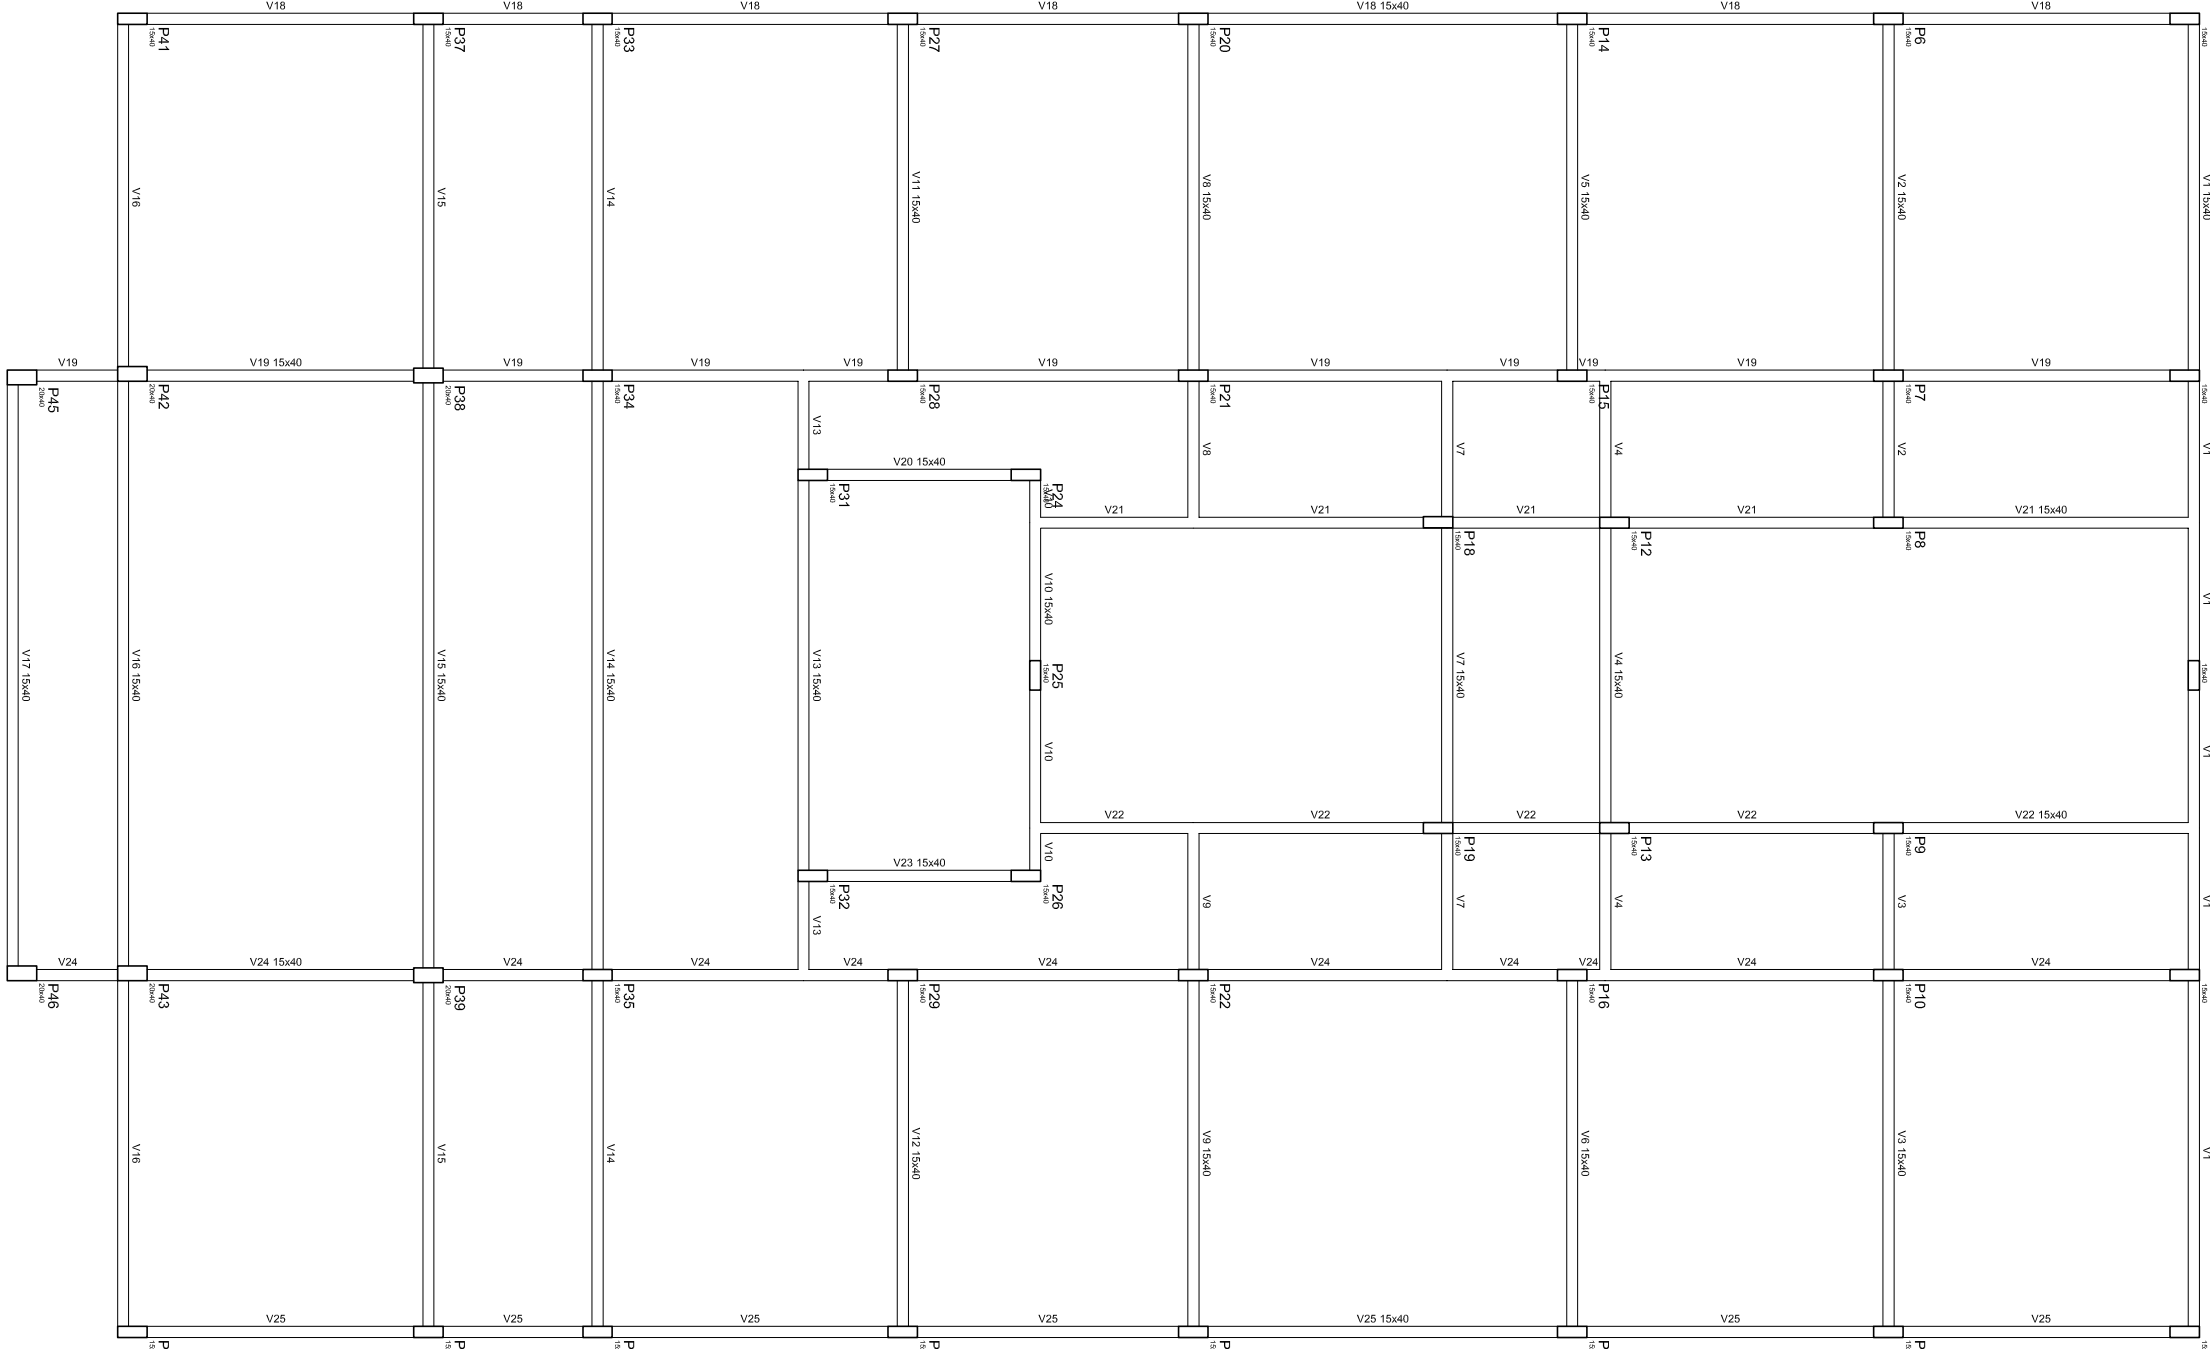

CARIMBO	USO DO PROJETISTA						
	ÁREA	PROJETO			OBRA		
		PL. LOC. SAPATÁ, CROQUI, DET. SAPATAS, PILAR E VIGAS BALDRAME	TÍTULO	DATA	RESPONSÁVEL TÉCNICO PELO PROJETO	CRIA	MUNICÍPIO
			PROJETO ESTRUTURAL				
			DETALHE				
Eng.º Marcus Paulo de Souza Lima – Eng.º Civil							
	ESCALA	INDICAÇÃO	FOLHA				
			12 / 07 / 2025				
			01/05				
			ASSINATURA PROPRIETÁRIO				
	/	/					