
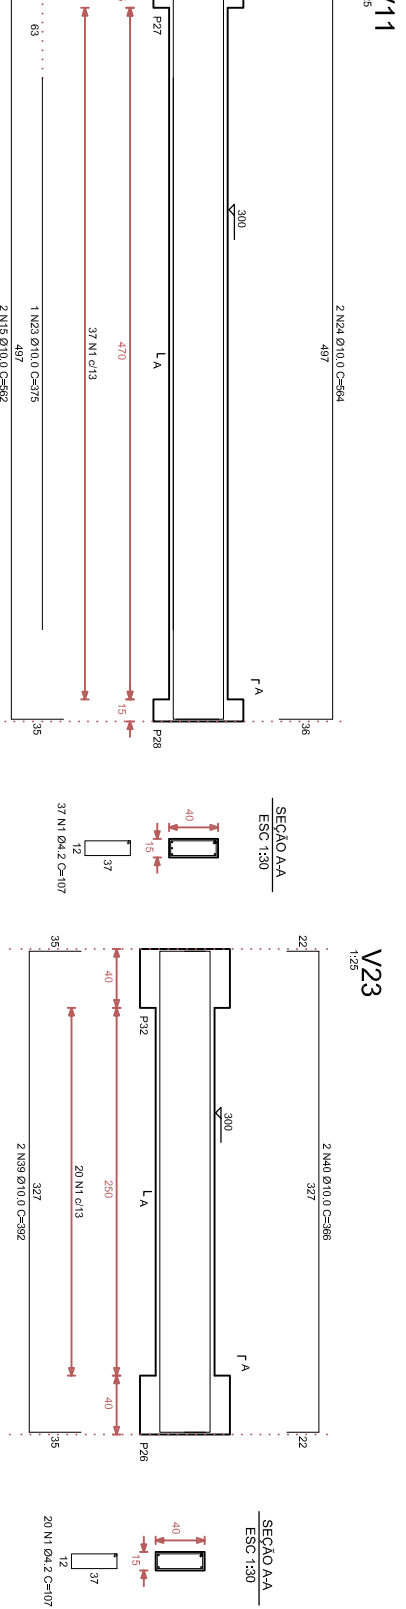
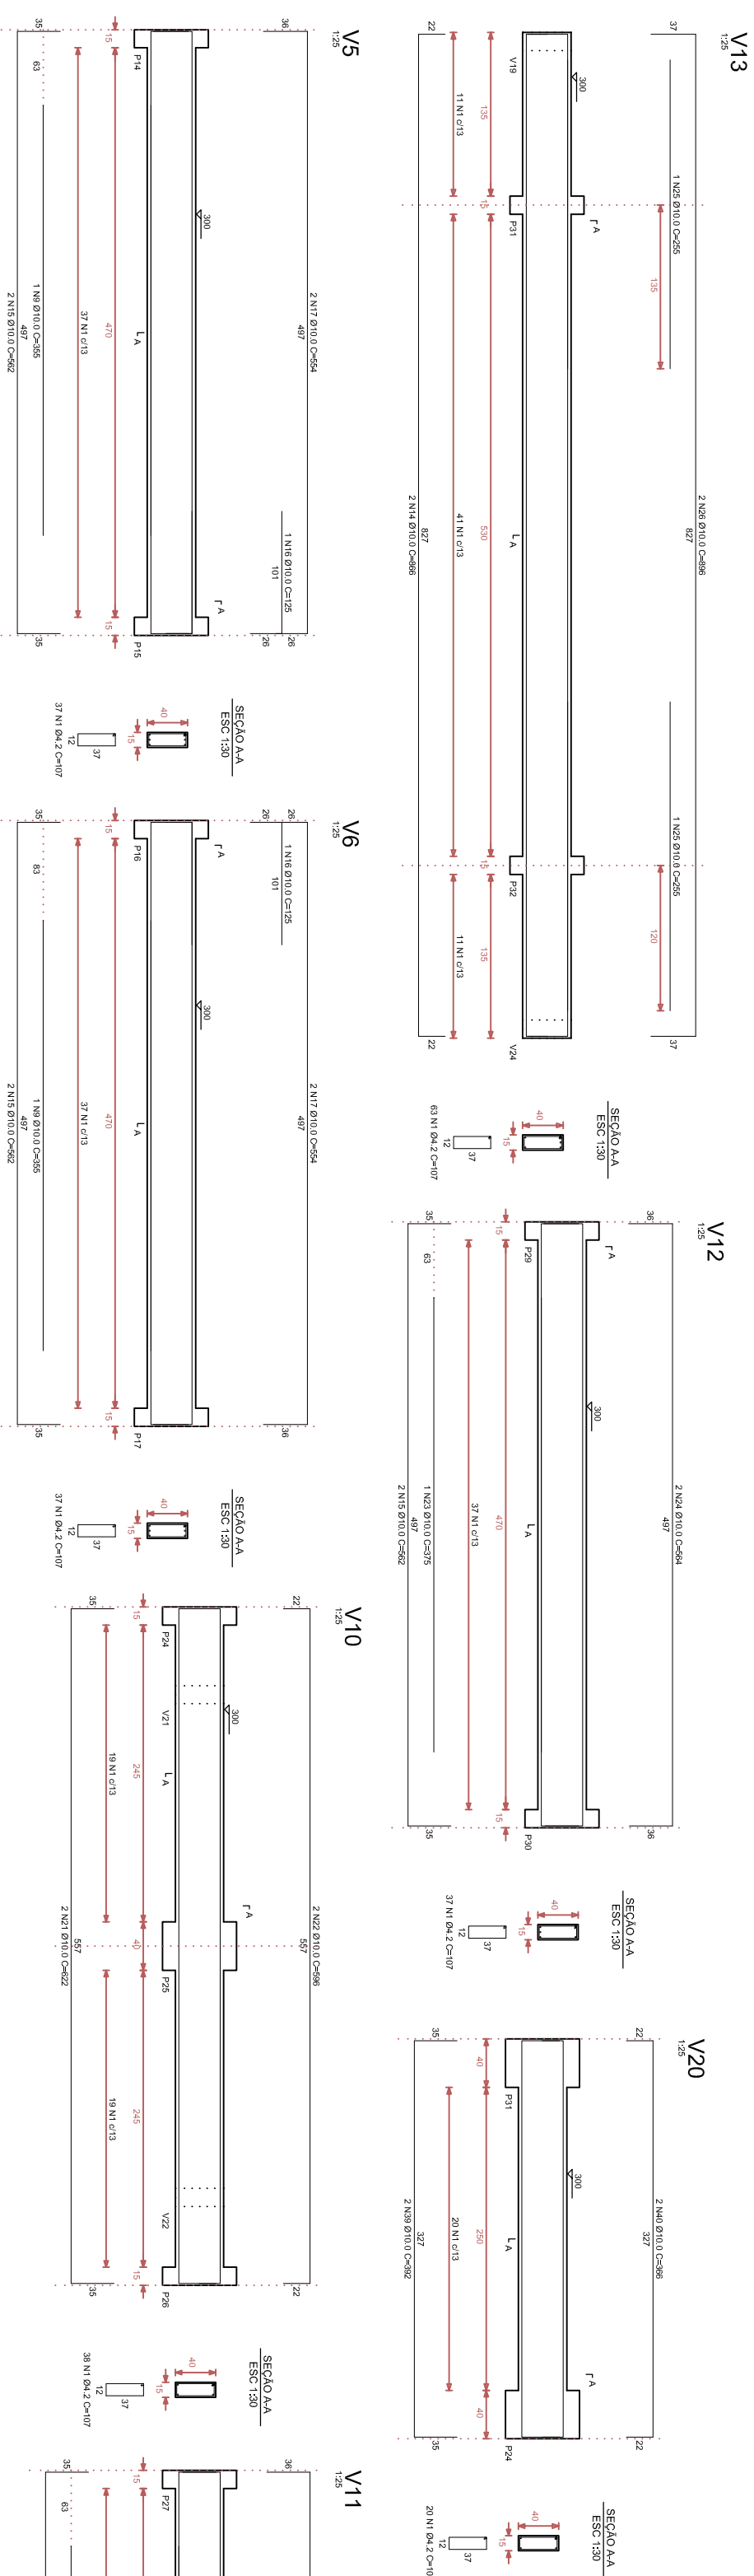
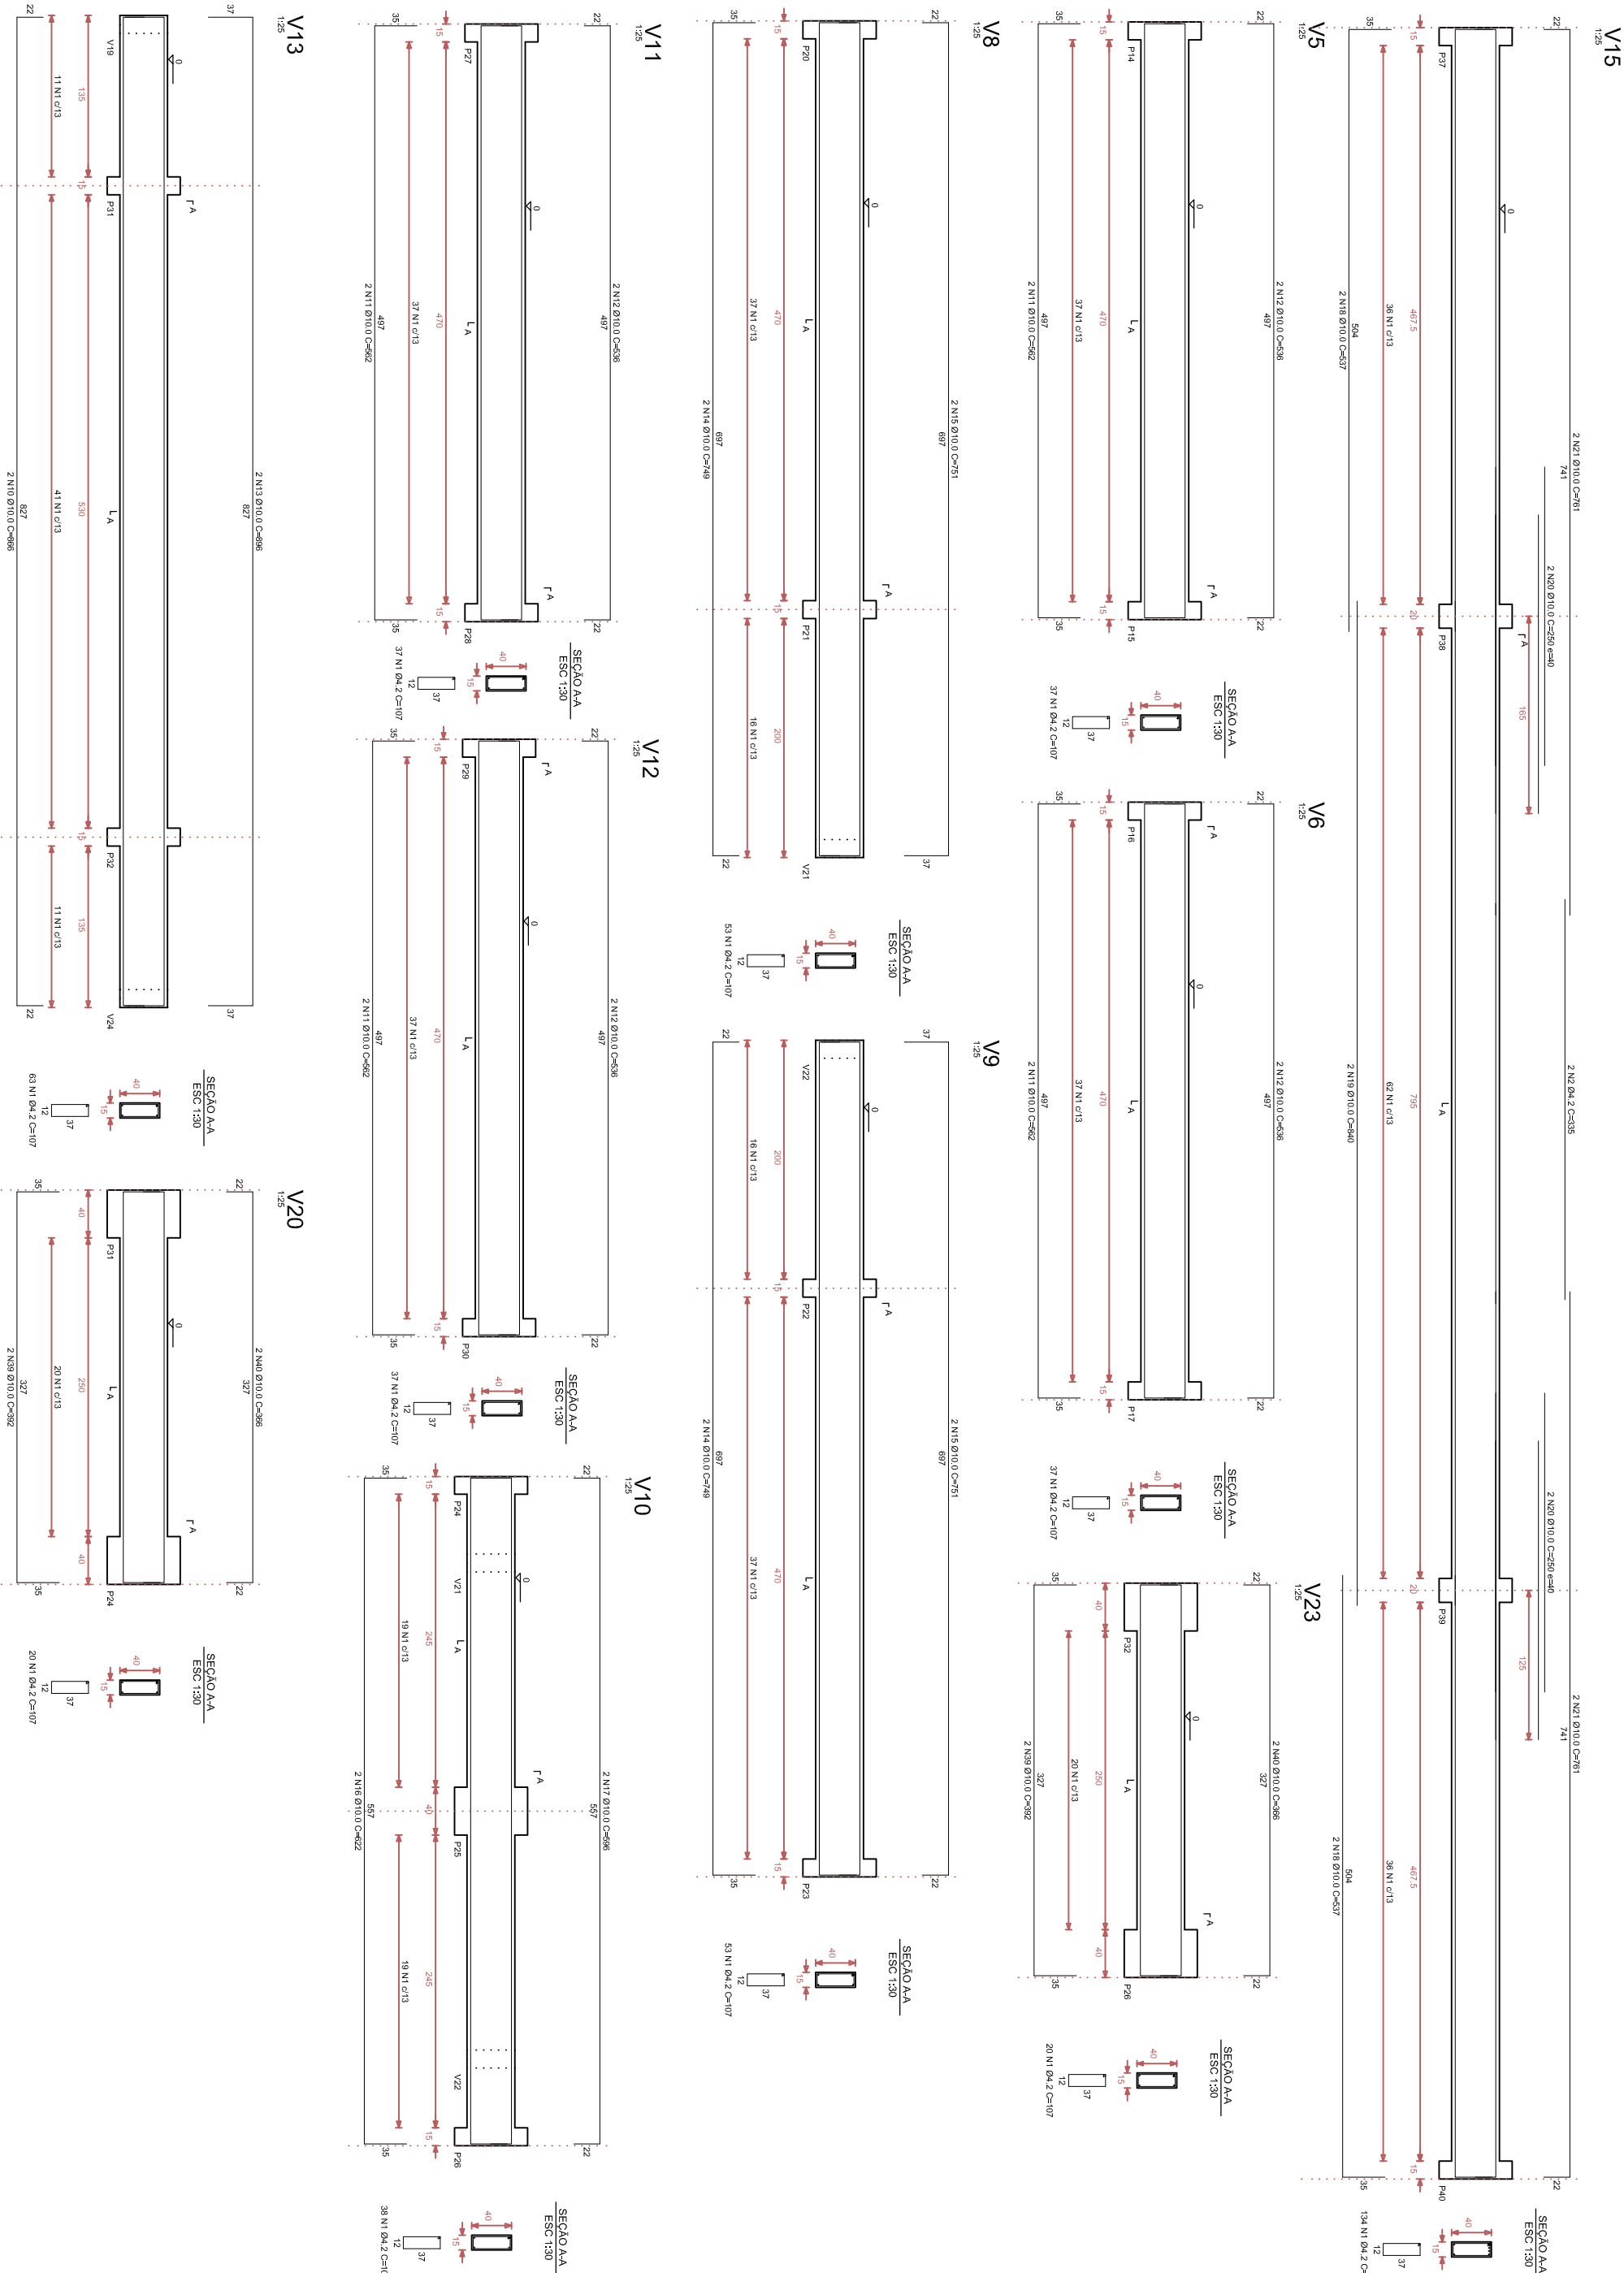
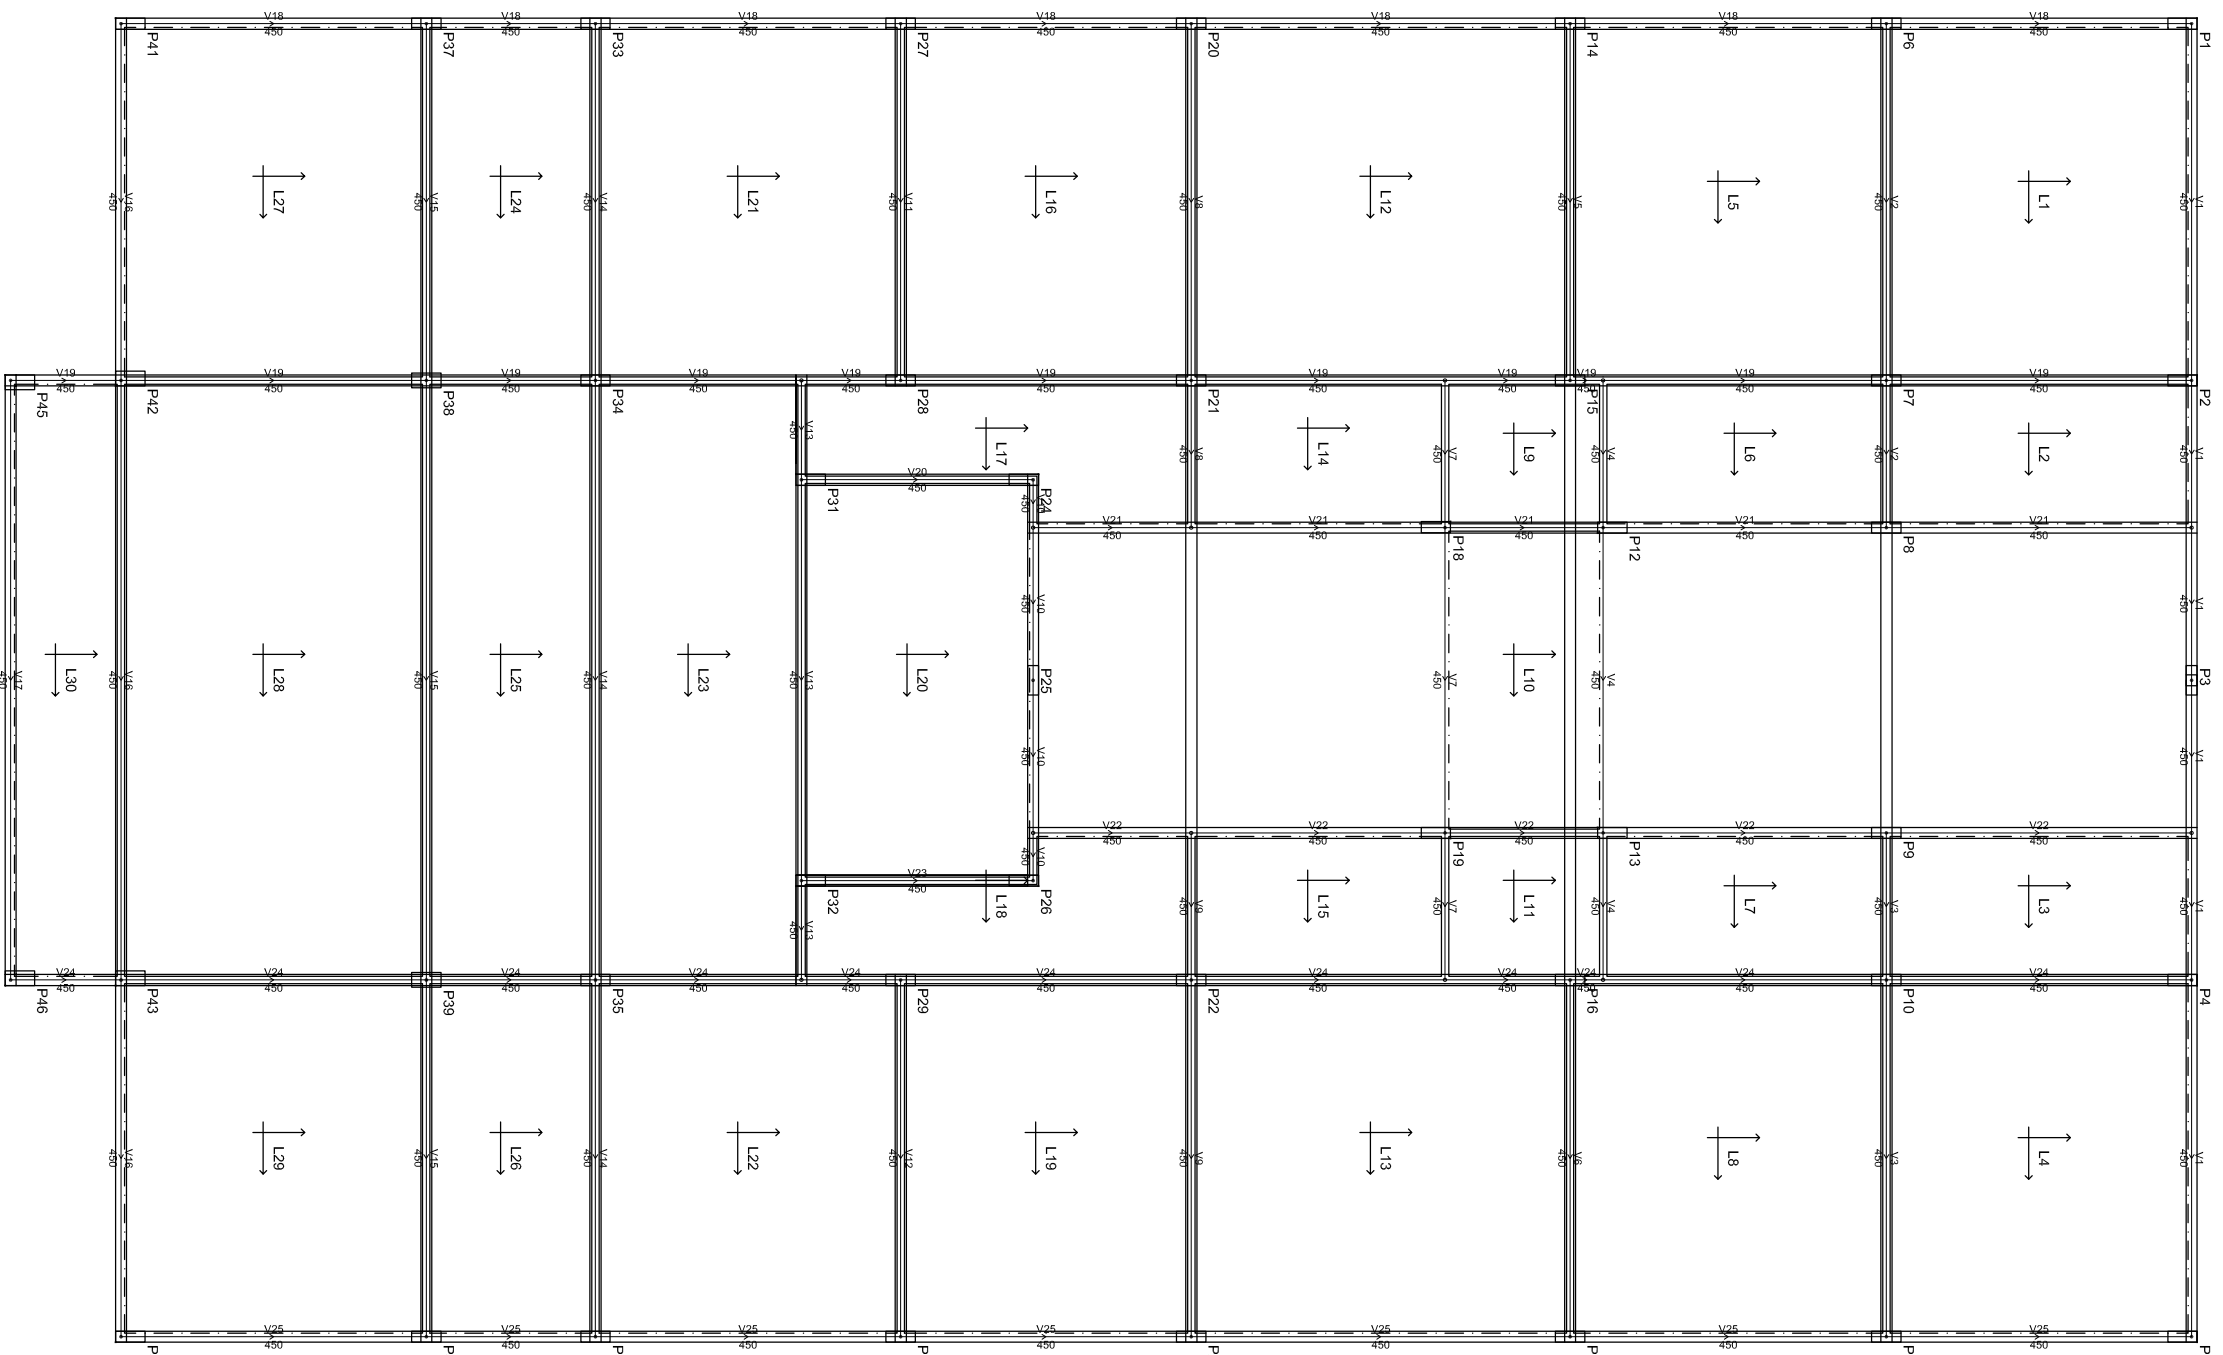


PENAS	
vermelho	0,1
amarelo	0,2
verde	0,3
cian	0,4
azul	0,5
magenta	0,6
branco	0,1
8	0,1
9	0,1

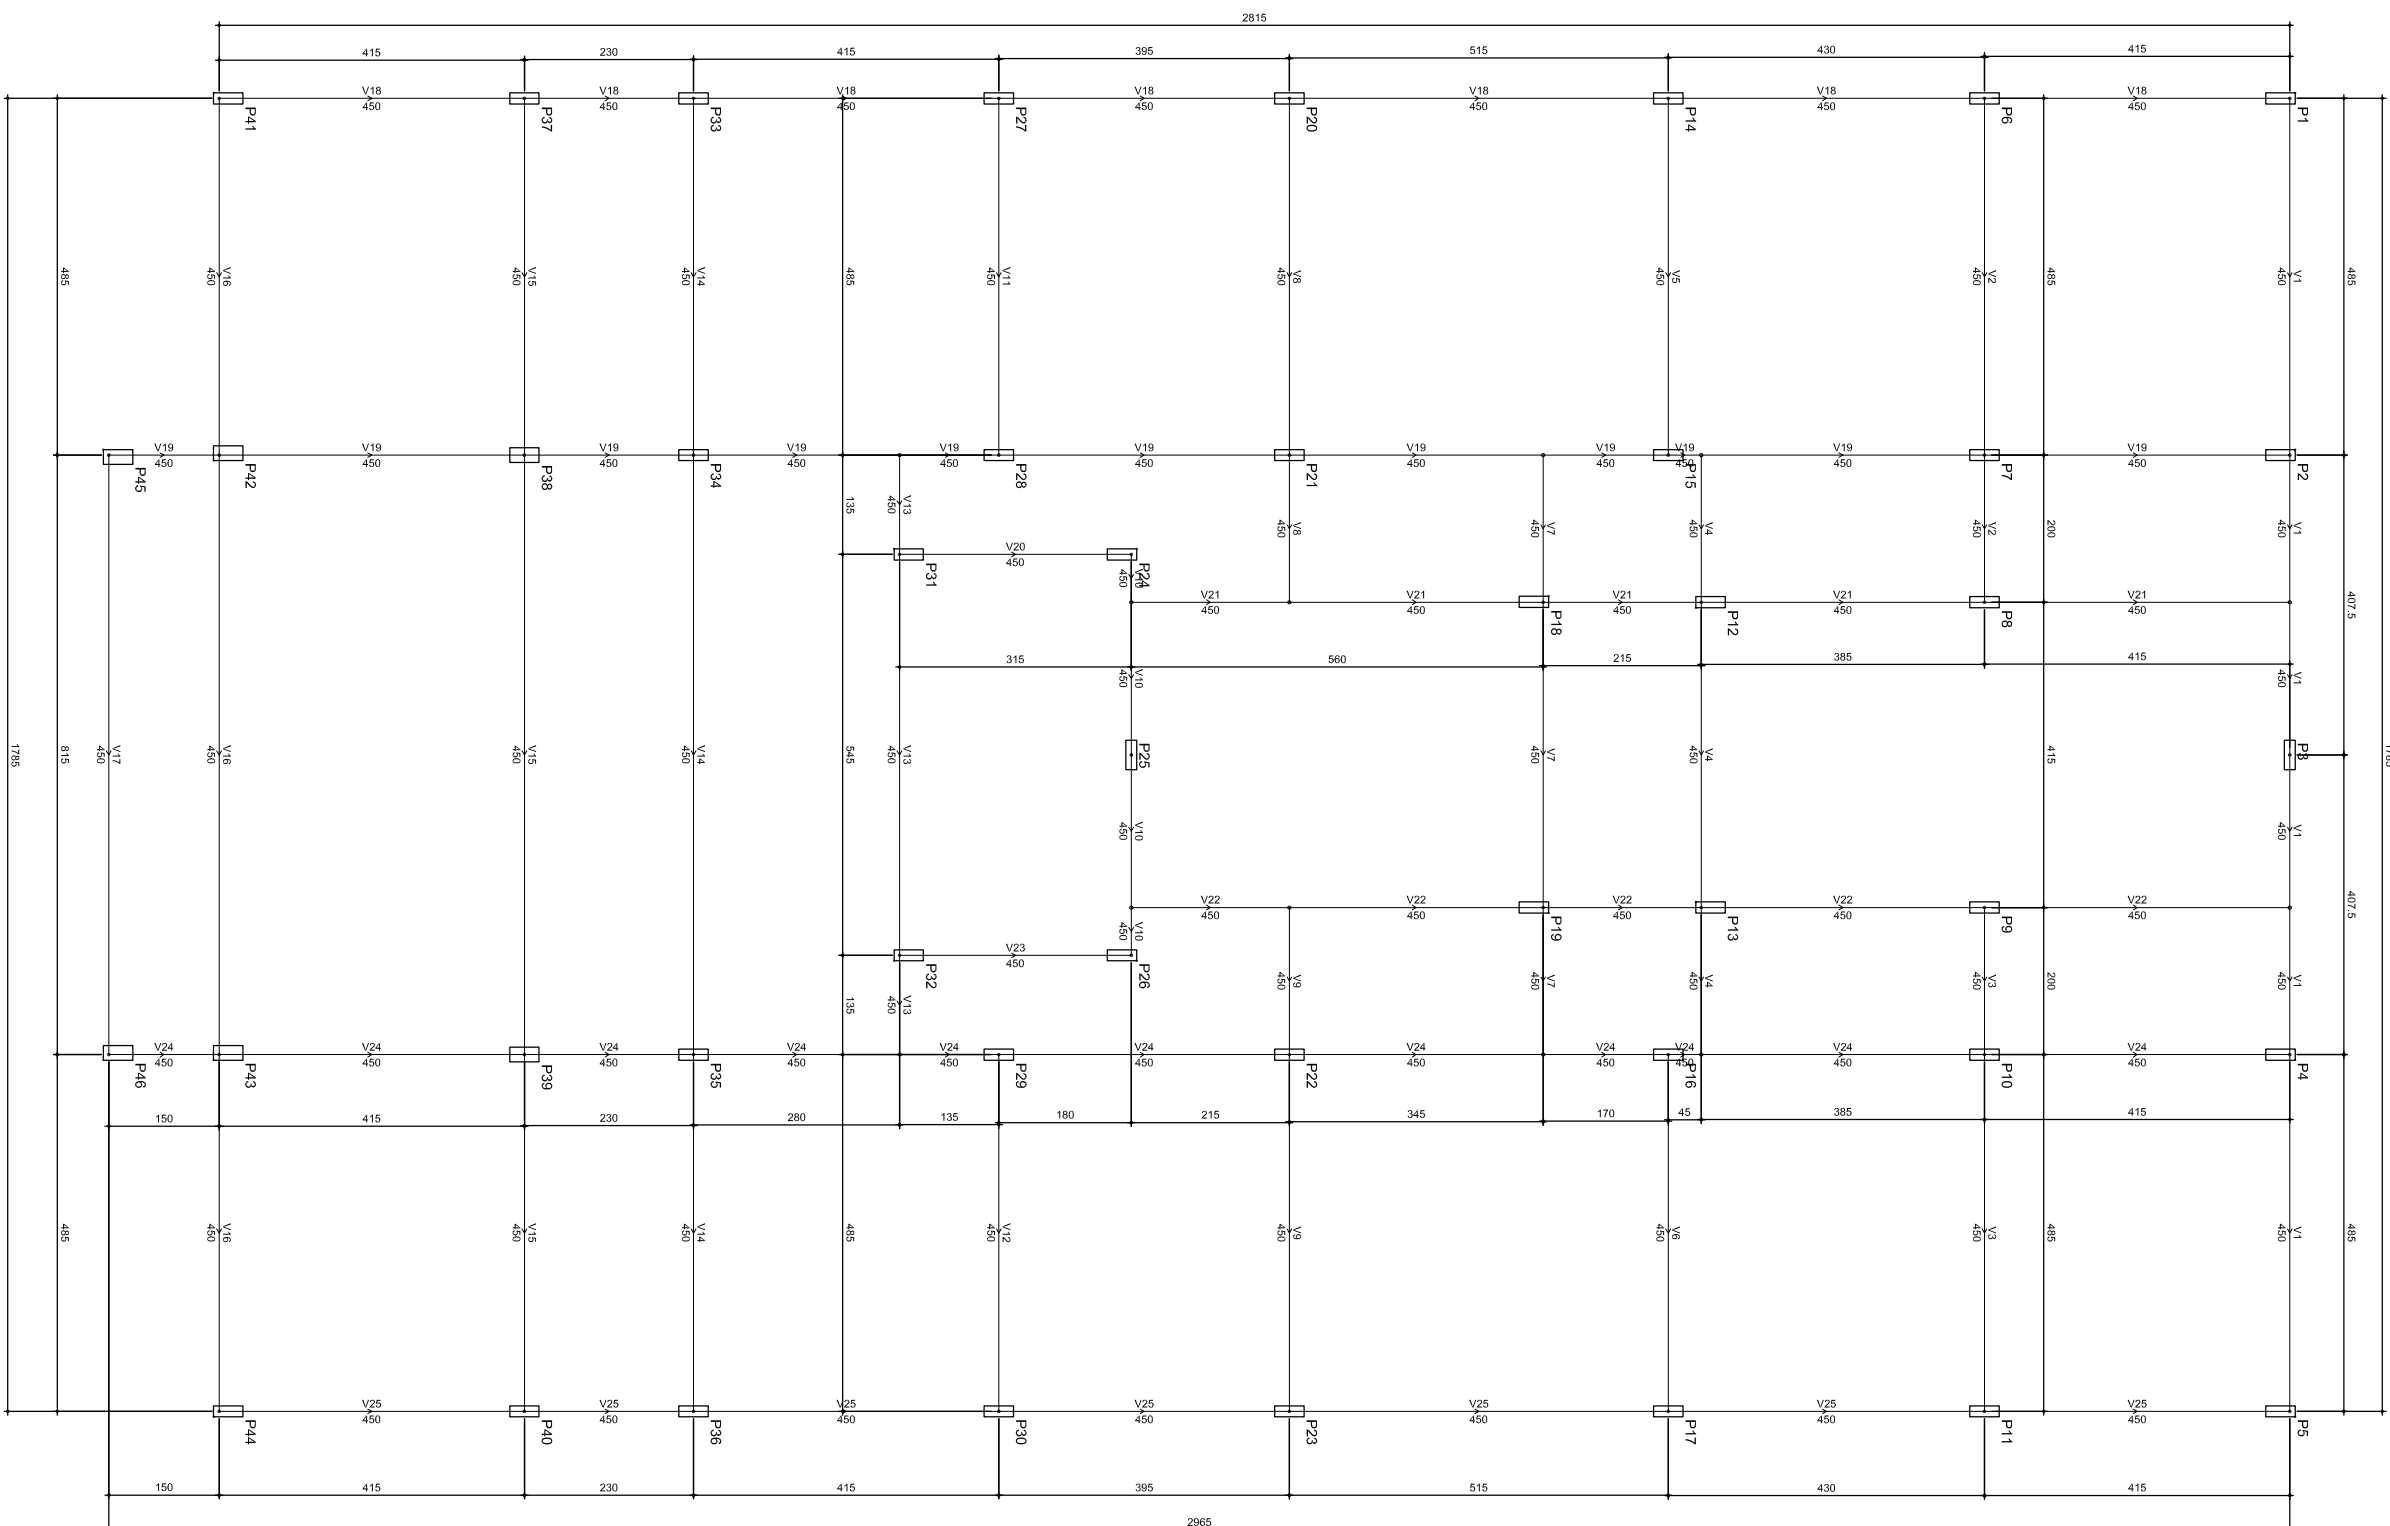

CARIMBO		USO DO PROJETISTA			
ÁREA		PROJETO		OBRA	
		TÍTULO PROJETO ESTRUTURAL DETALHE	ESCALA INDICADA	RESPONSÁVEL TÉCNICO PELO PROJETO	OBRA DE ESTRUTURA CAMARA MUNICIPAL
					LOBOADORIO (S) NOME (S)
					RUA SÃO JOÃO, S/Nº
DETALHAMENTO DE VIGAS BALDRAME E TERREÇO		Engº Marcus Paulo de Souza Lima – Engº Civil		CEFA	MUNICÍPIO PEPRA DUBOADA BARRIO CENTRO
			DATA 12 / 07 / 2025		
ASSINATURA PROPRIETARIO			FOLHA 02/05		
/					
/					