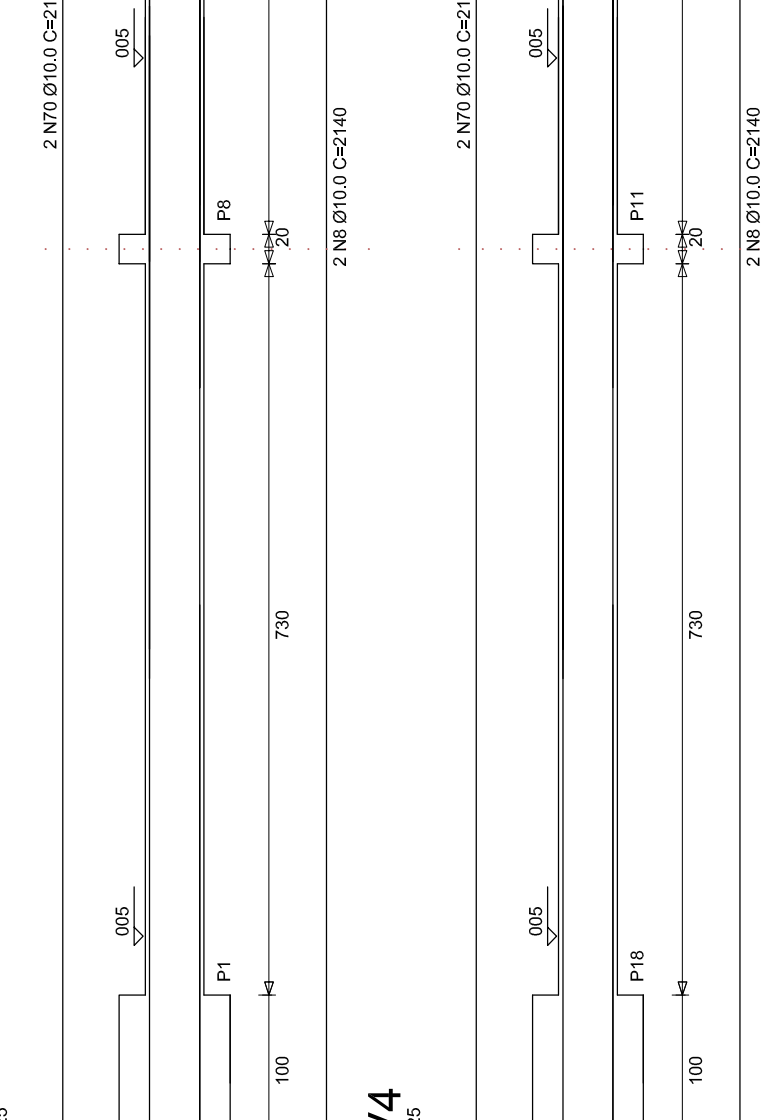



| | |
|------------------------|----------------|
| Vol. concreto total = | 14,49 m³ |
| Área de forma total = | 14,72 m² |
| Vol. escavação total = | 35,50 m³ |
| fck = | 250,00 kNf/cm² |

| | |
|-----------------------|----------------|
| Vol. concreto total = | 5,48 m³ |
| Area de forma total = | 67,88 m² |
| fck = | 250,00 kNf/cm² |

fck = 250.00 kgf/cm²

| | PESO TOTAL |
|-------|------------|
| CA50A | 333,62 |
| CA60 | 123,86 |

7,17 m³
1,24 m²
7,17 m³

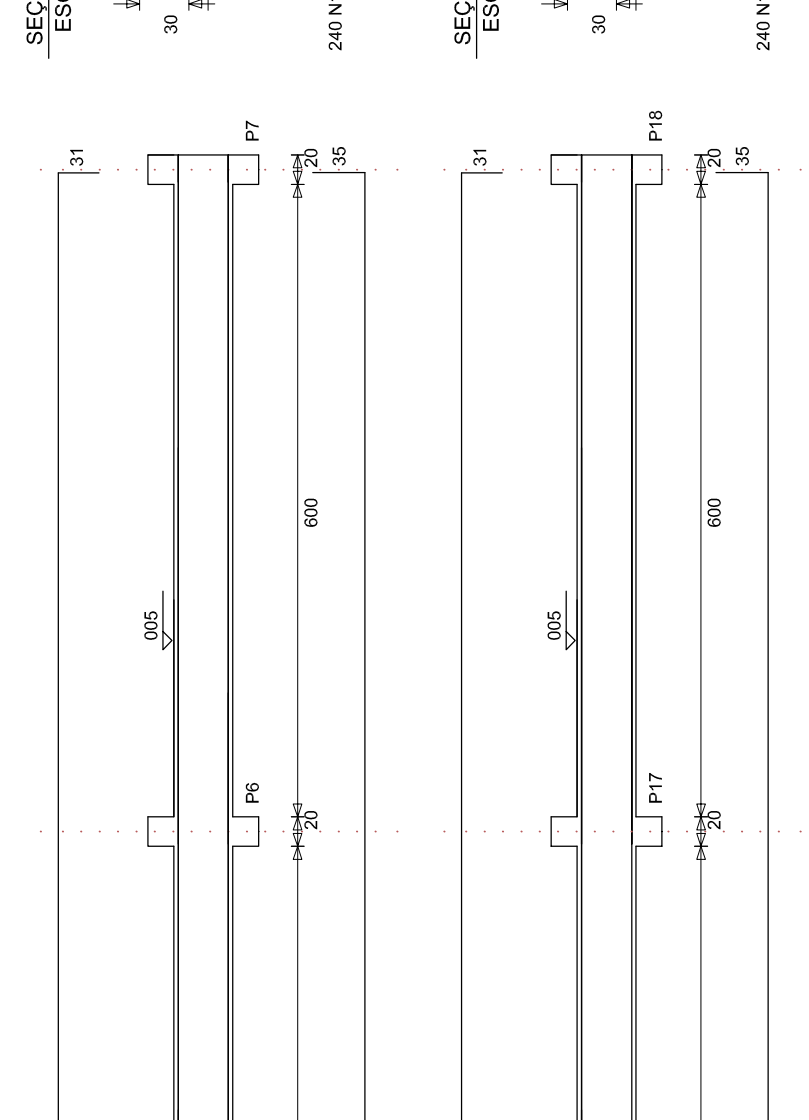



UNIVERSITY OF TEXAS AT AUSTIN

o de S. Lima

| | |
|-----------------------|----------------------------|
| Vol. concreto total = | 1,92 m |
| Área de forma total = | 25,68 m |
| fck = | 250.00 kgf/cm ² |

| | |
|--|--|
| | |
|--|--|

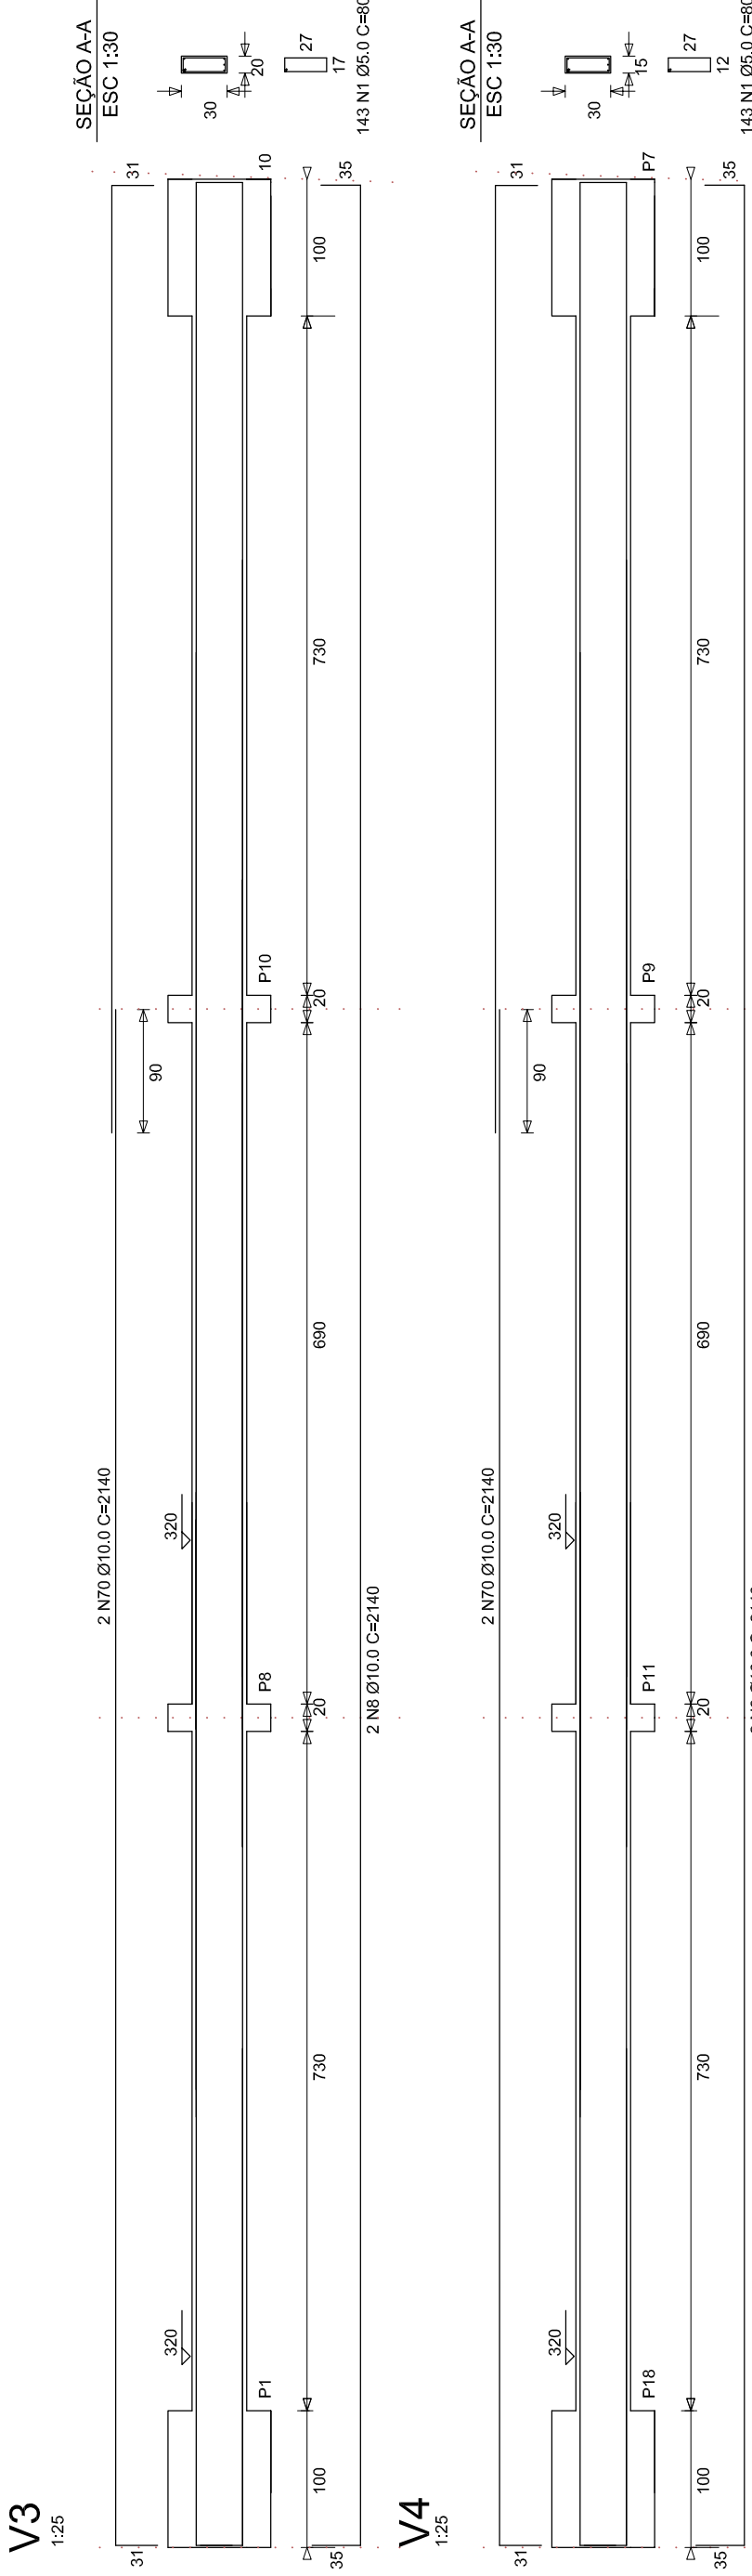
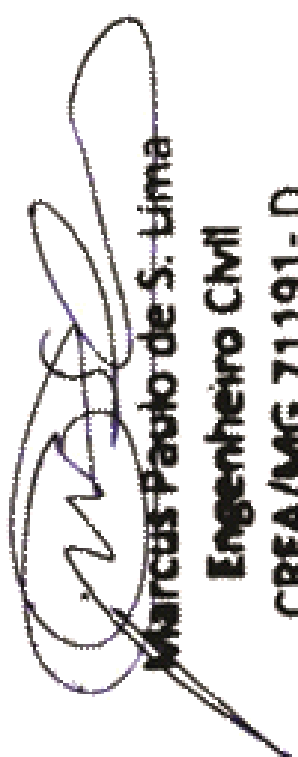
| | | | | | | | | | | |
|---------|-------------------|---|--|--|--|--|--------------------------------|--|--|--|
| CARIMBO | USO DO PROJETISTA | | PROJETO | | QUADRO DE ÁREAS: | | ASSINATURA PROPRIETÁRIO | | | |
| | OBRA | OBRA: PROJETO ESTRUTURA QUADRA POLIESPORTIVA LOGRADOURO (S) NOME (S) ENTRONCAMENTO MG/111 - (PEDRA DOURADA) - ANG 2945 - KM 12,2 RESPONSÁVEL TÉCNICO PELO PROJETO |  Marcus Paulo de S. Lima Engenheiro CMI CREA/MG 71191-D | | Engº Marcus Paulo de Souza Lima - Engº Civil | | ASSINATURA PROPRIETÁRIO / / | | | |
| | | | TÍTULO PROJETO ESTRUTURAL DETALHE | | ESCALA INDICADA | | FOLHA 01/01 | | | |
| | | | PLANTA DE FORMA E DETALHAMENTO | | | | | | | |
| | | | | | | | | | | |