



RESERVATÓRIO

Z. 698,465 Z. 698,468  
Z. 698,867 Z. 698,867  
Z. 699,362 Z. 699,362  
Z. 699,864 Z. 699,864

Z. 697,466 Z. 697,466  
Z. 697,962 Z. 697,962  
Z. 698,468 Z. 698,468  
Z. 698,964 Z. 698,964

INÍCIO:  
COORDENADAS GEOGRÁFICAS:  
LATITUDE: 20°50'23.38"S  
LONGITUDE: 42° 8'55.33"O

POSTE  
Z. 697,316  
Z. 697,316  
Z. 697,316  
Z. 697,316

POSTE

POSTE

POSTE

POSTE

POSTE

POSTE

POSTE

POSTE

RUA I - 1.695,00 m2

RUA J - 1.890,00 m2

PROJEÇÃO LIMITE PASSEIO



MEIO FIO EXISTENTE

PROJEÇÃO LIMITE PASSEIO

MEIO FIO EXISTENTE

SEÇÃO TRANSVERSAL DA RUA J

Perfil Longitudinal Rua J

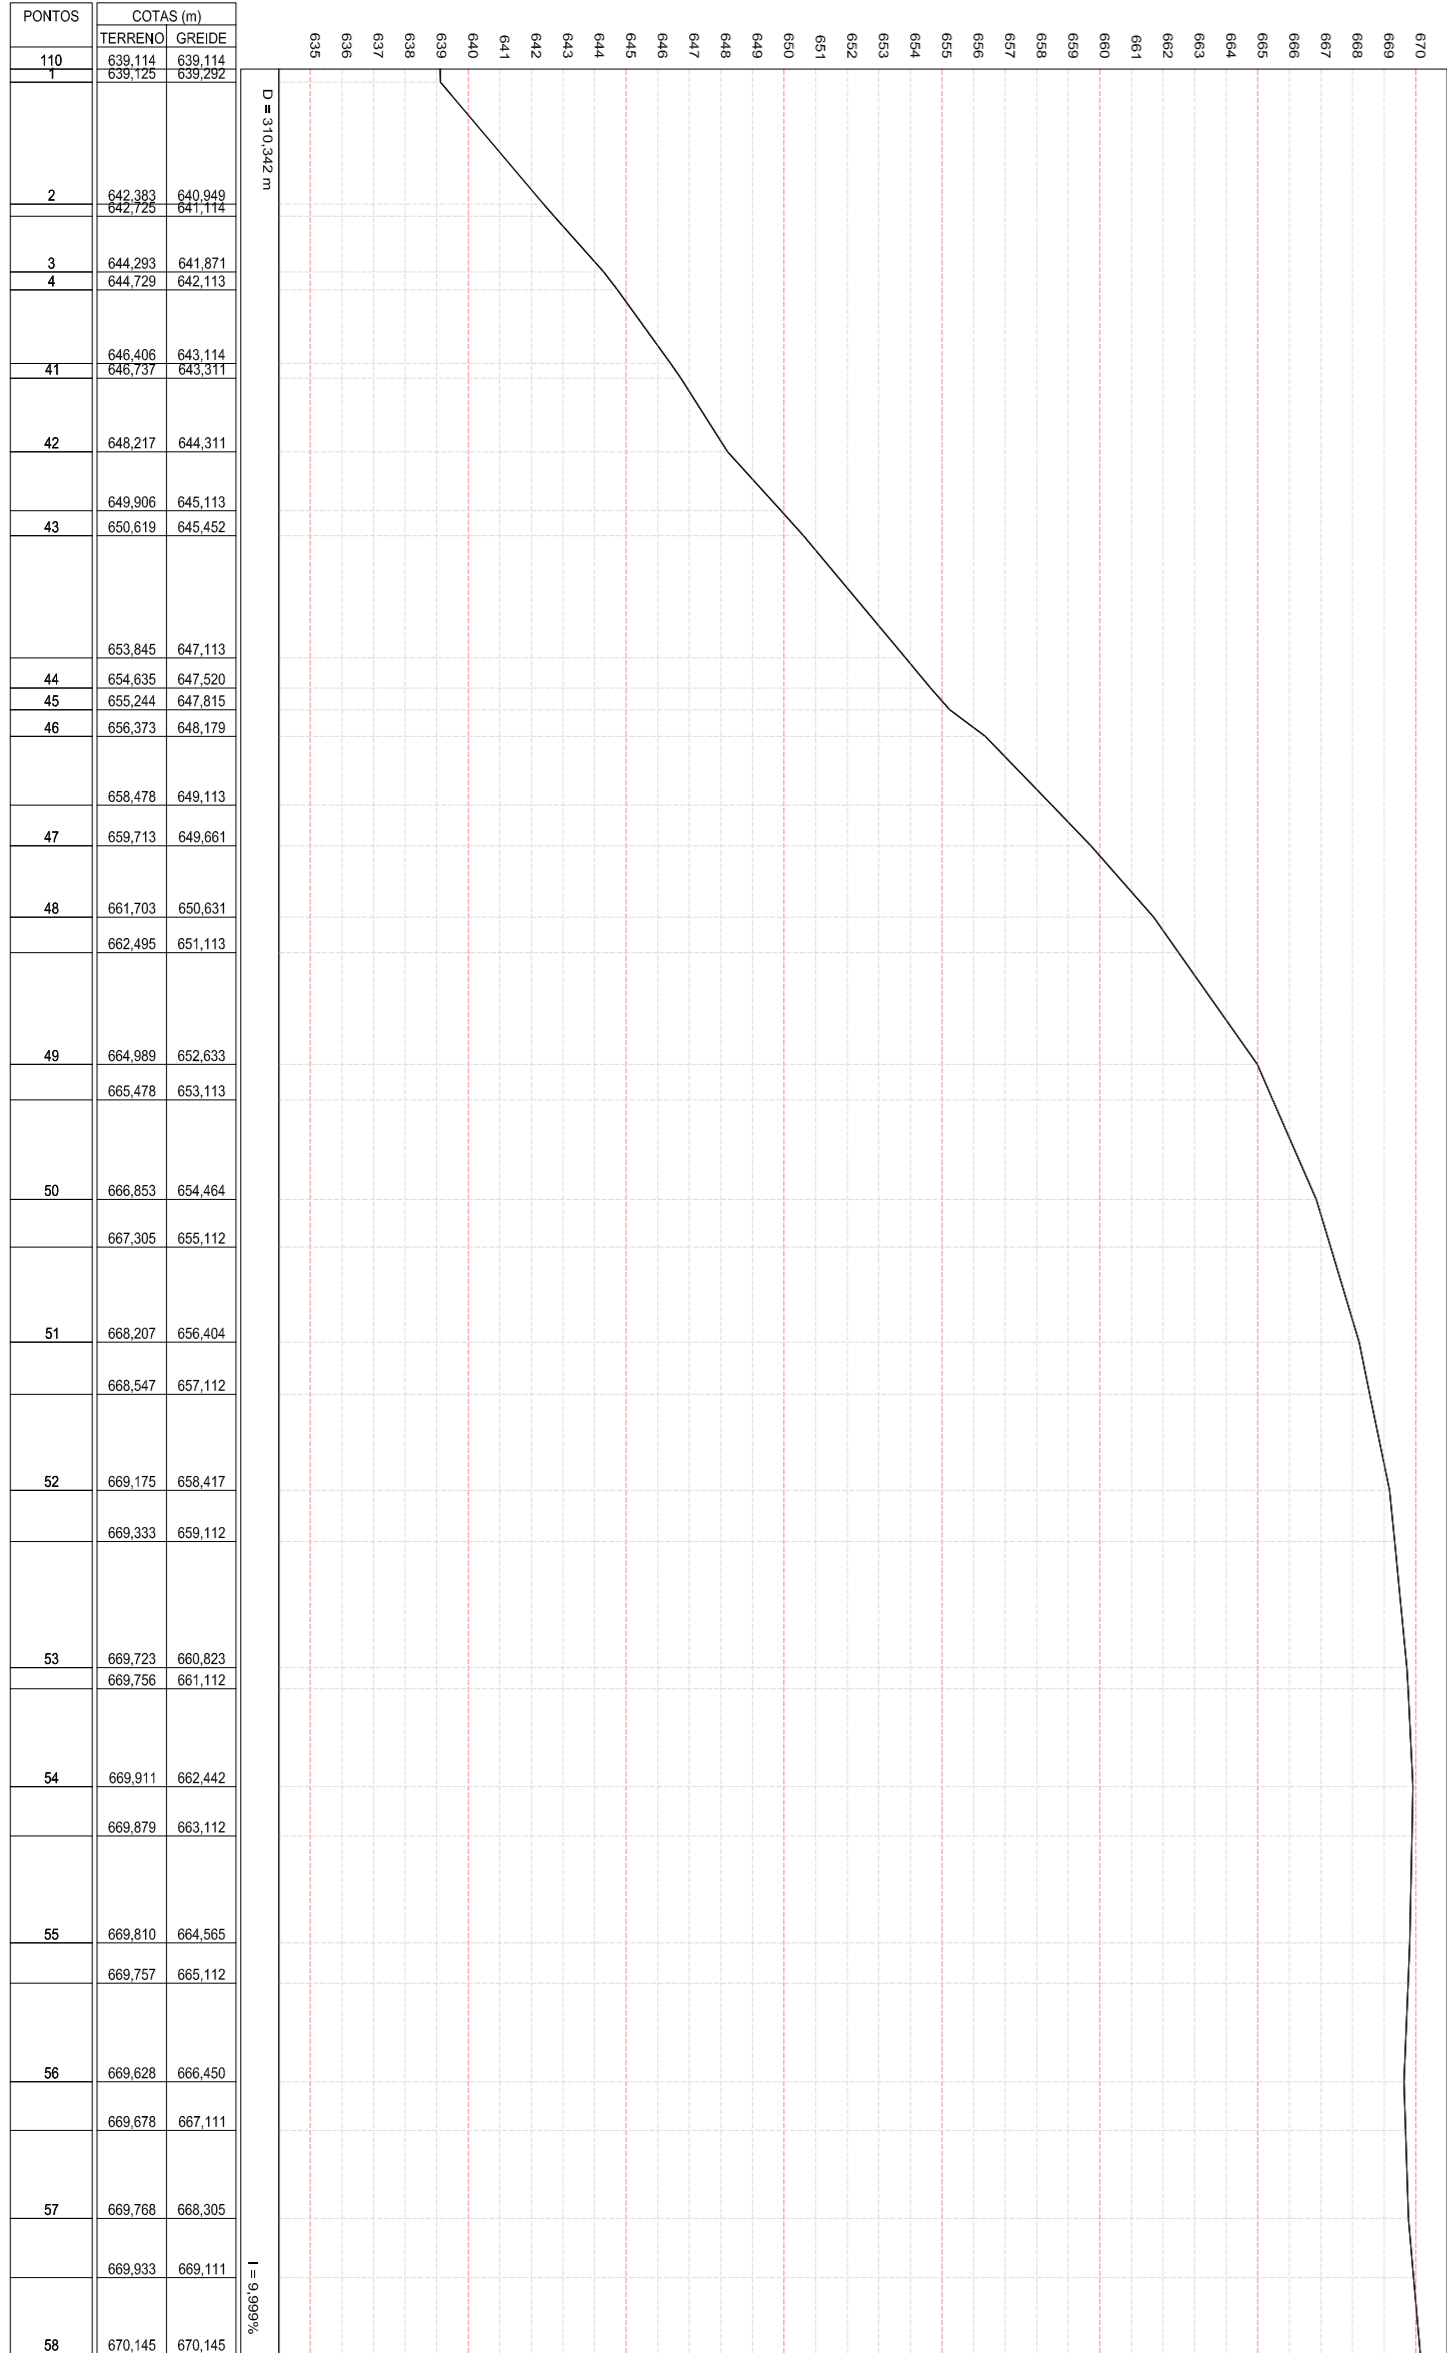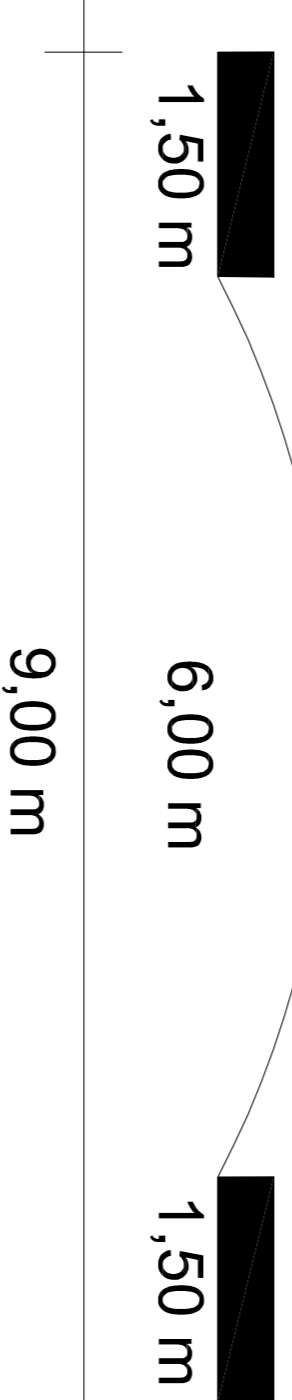

PONTOS	COTAS (m)	TERRENO	GREDE
Título: LEVANTAMENTO TOPOGRÁFICO	Data: 17/10/2022	Folha: 01
Objeto: CALÇAMENTO DE RUAS	Área Parcializada: 1.834,20 M2	
Proprietário: Prefeitura Municipal de Pedra Dourada		
Técnico: Ruas Projetadas "PJ" - Loteamento Bela Vista		
Município: Pedra Dourada - MG	Escala: INDICADA	
Projeto: Engenheiro Civil - CREAMG 71.191/D		