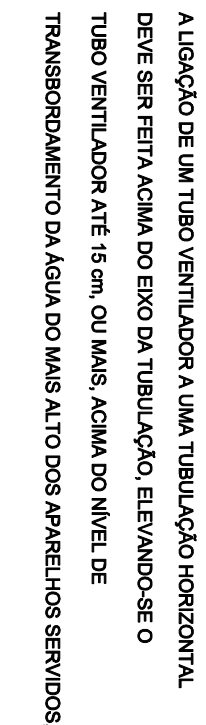
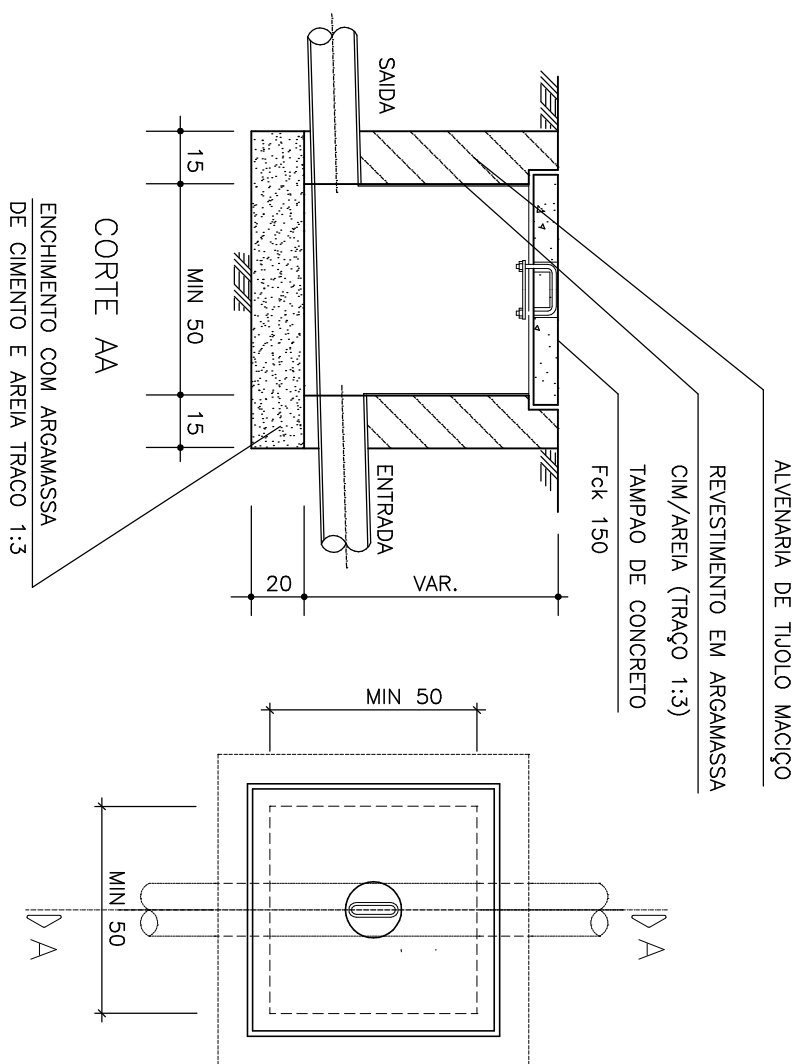


**COLUNA DE VENTILAÇÃO**

[illegible]

CV	COLUNA DE VENTILAÇÃO
DC	DUCHA HIGIENICA
FL	FILTRO
LV	LAVATÓRIO
P	PIA
R	RAIO
RG	REGISTRO DE GAVETA
RH	RAIO HEIMSTICO
TI	TORNEIRA PARA IRRIGAÇÃO
TL	TORNEIRA PARA LIMPEZA
TS	ESOTO PRIMARIO
TO	ESOTO SECUNDARIO
VS	VASO SANITARIO
VSCA	VASO SANIT C/ C/ ACOPLADA
AF	ÁGUA FRIA
AP	ÁGUA PLUVIAL
VD	VÁLVULA DE DESCARGA

É PARTE INTEGRANTE DESTA PROPOSTA AS SEGUINTE NORMAS:


ABNT: NBR 8160/1983 – INSTALAÇÃO PREDIAL DE ESCOTO SANITÁRIO

NBR 10844/1988 – INSTALAÇÕES PREDIAIS DE ÁGUAS PLUVIAIS




NBR 5626-1998 – INSTALAÇÃO PREDIAL DE ÁGUA FRIA

PLANTA  
C5A0

<div> <div>PROJETO</div> <div>HIDRO-SANITÁRIO</div> </div>				AUTOR	
				<div> <div>CREA:</div> <div>7.1191/D</div> </div>	
<div> <div>DETAHES:</div> <div>INDICADOS</div> </div>		USO:	<div>Engº Marcus Paulo de Souza Lima – Engº Civil</div>		
CONTEUDO:		PÚBLICO	ESCOLAS:		
PLANTA DE DISTRIBUIÇÃO DE ÁGUA E ESGOTO			INDICADAS	QUADRO DE ÁREAS:	
TERRENO:			4.531,71 M2		
CAMARIM/BANHEIROS:			160,00 M2		
PALCO:			160,00 M2		
DATA:		FOLHAS:			
13 / 11 / 2017		01/01			

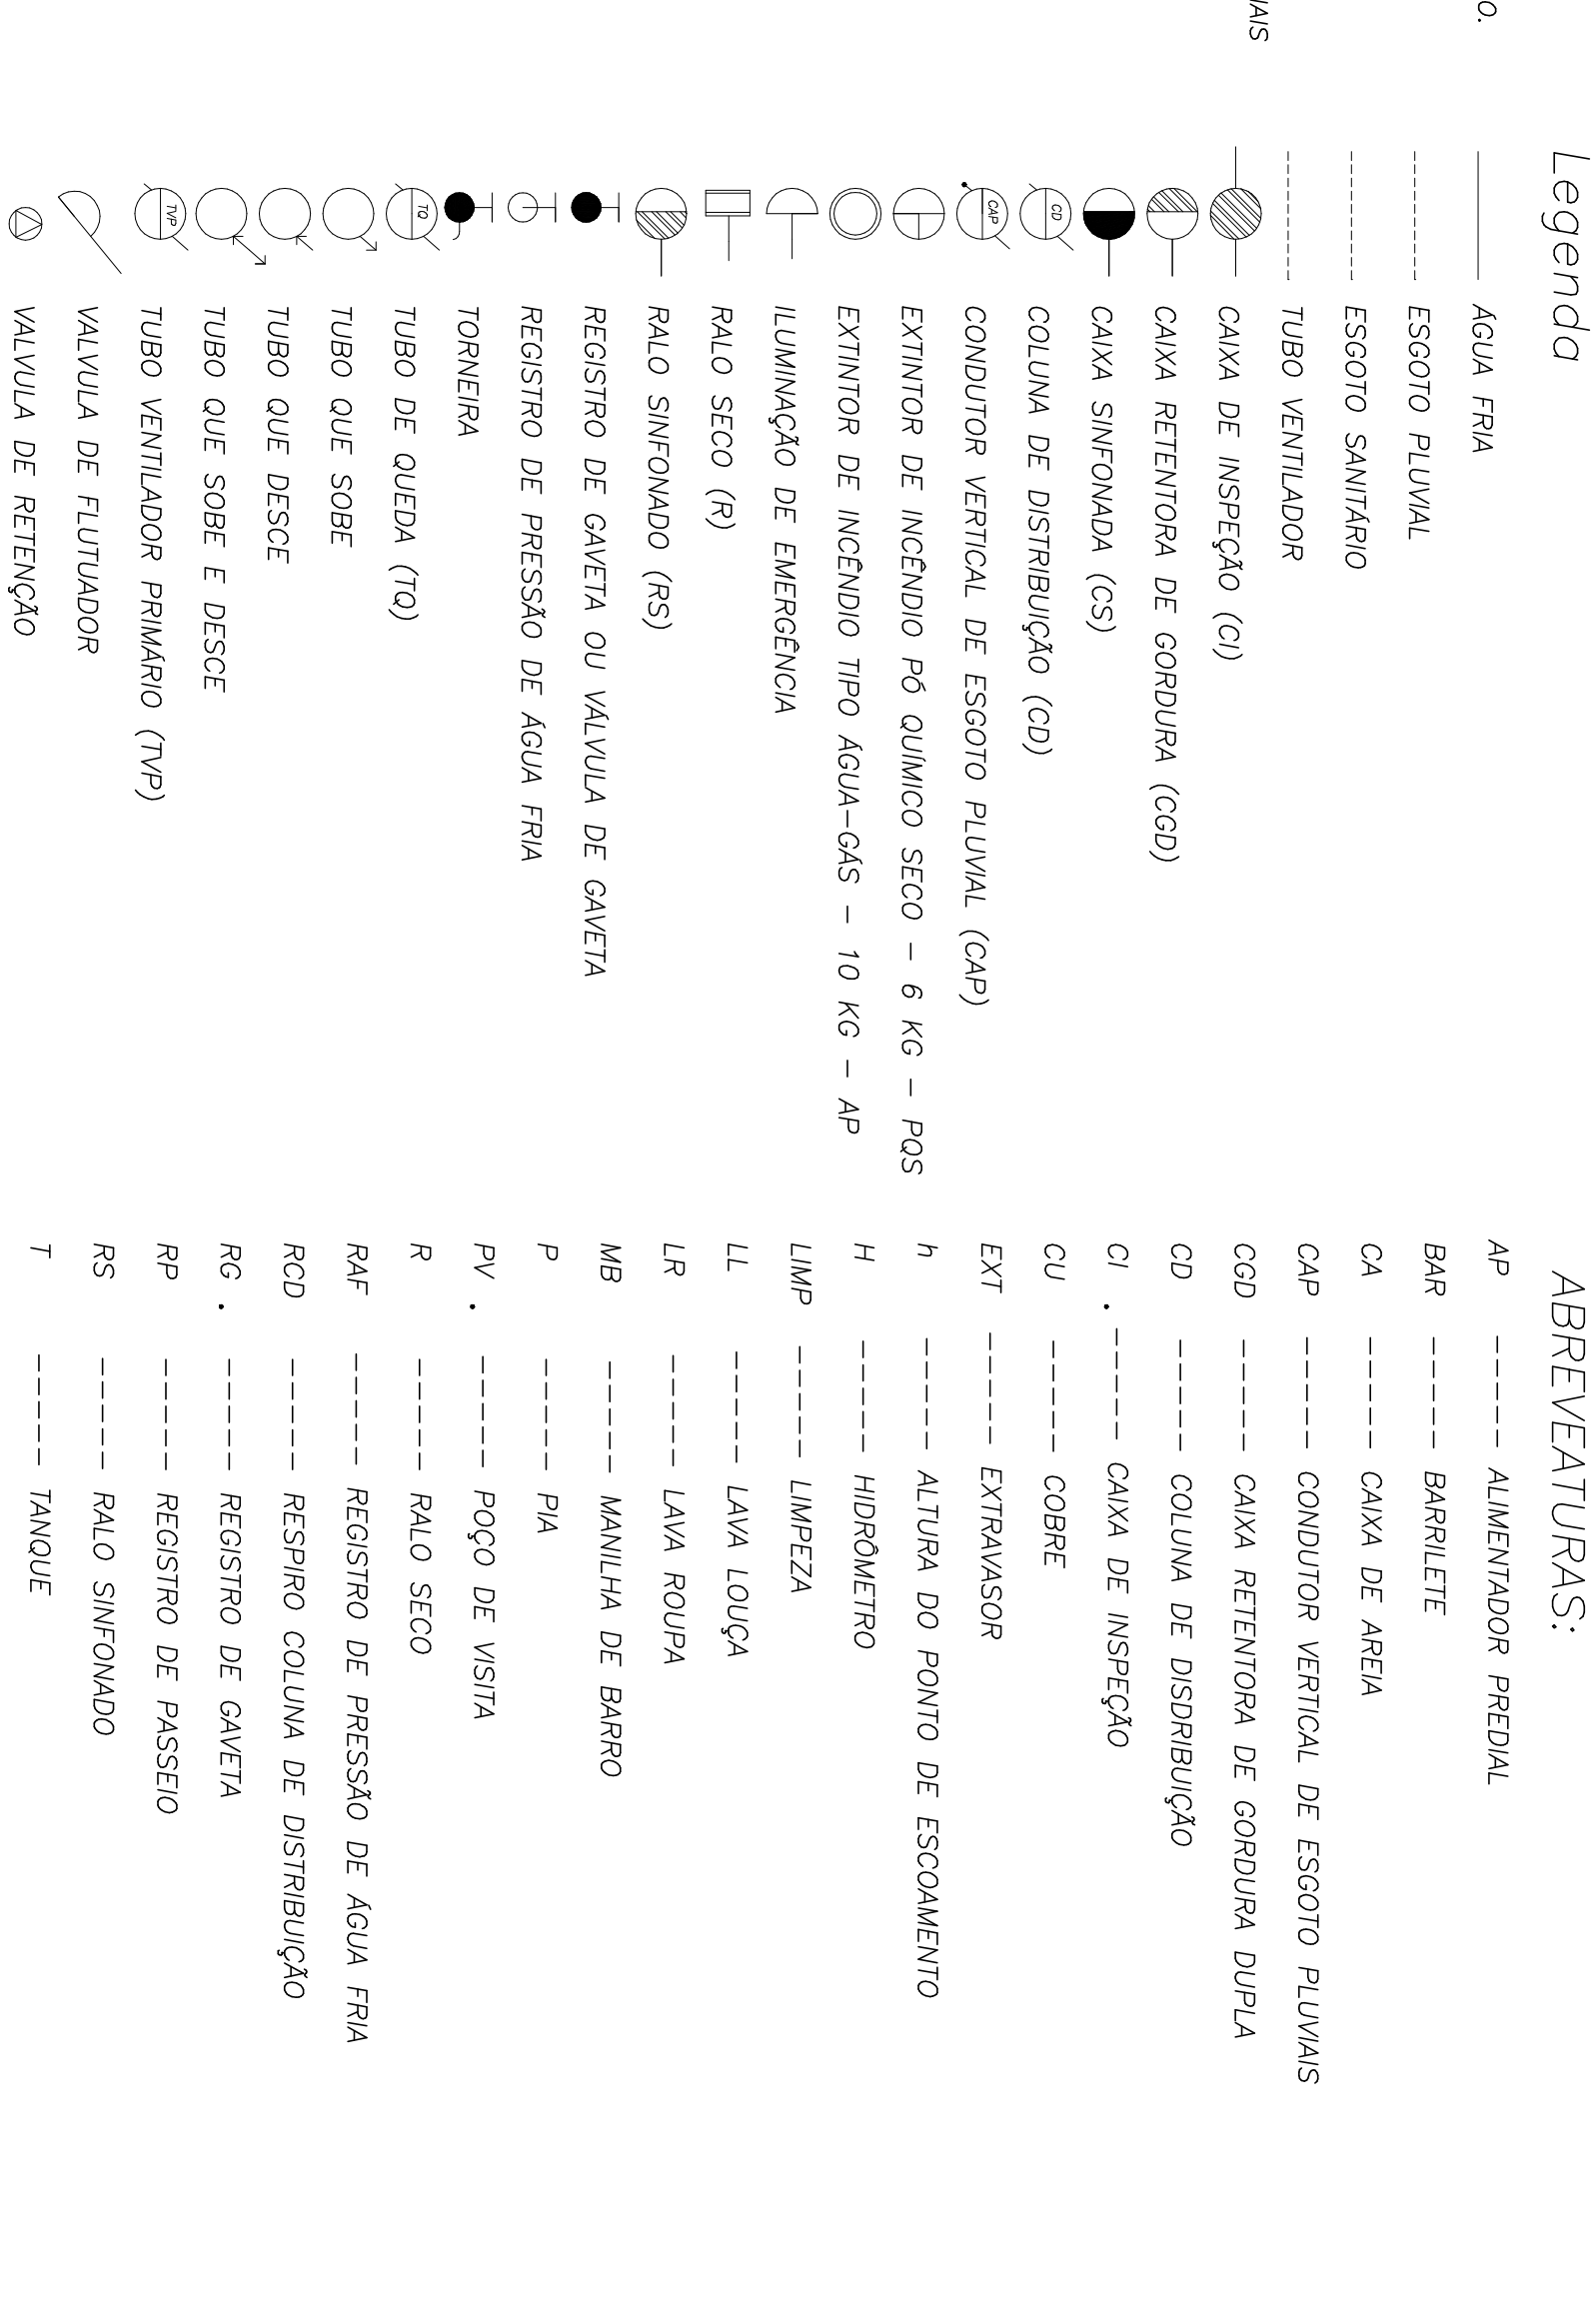

ISOMÉTRICO 02  
ESCALA 1:25

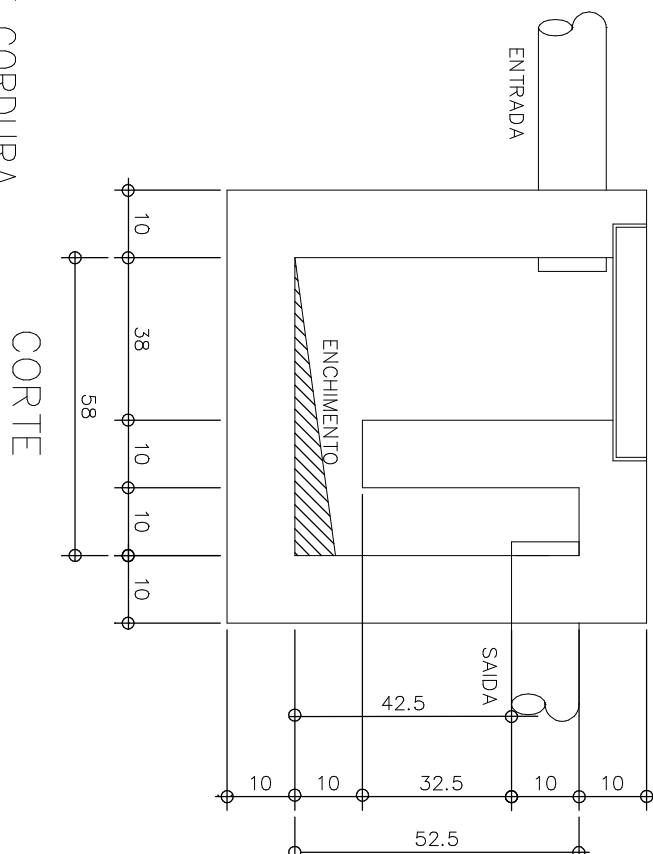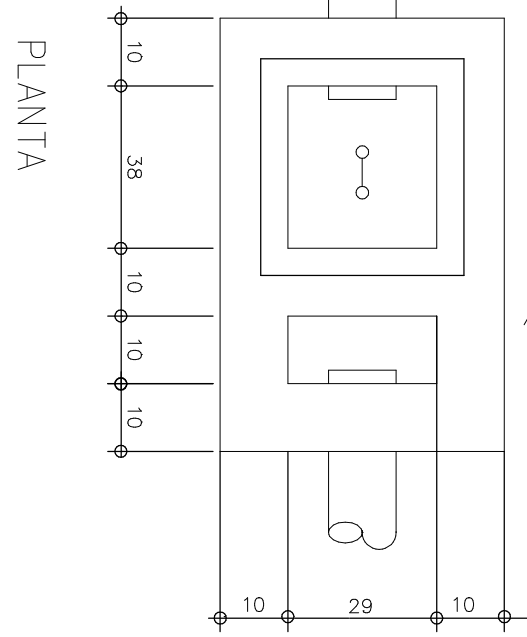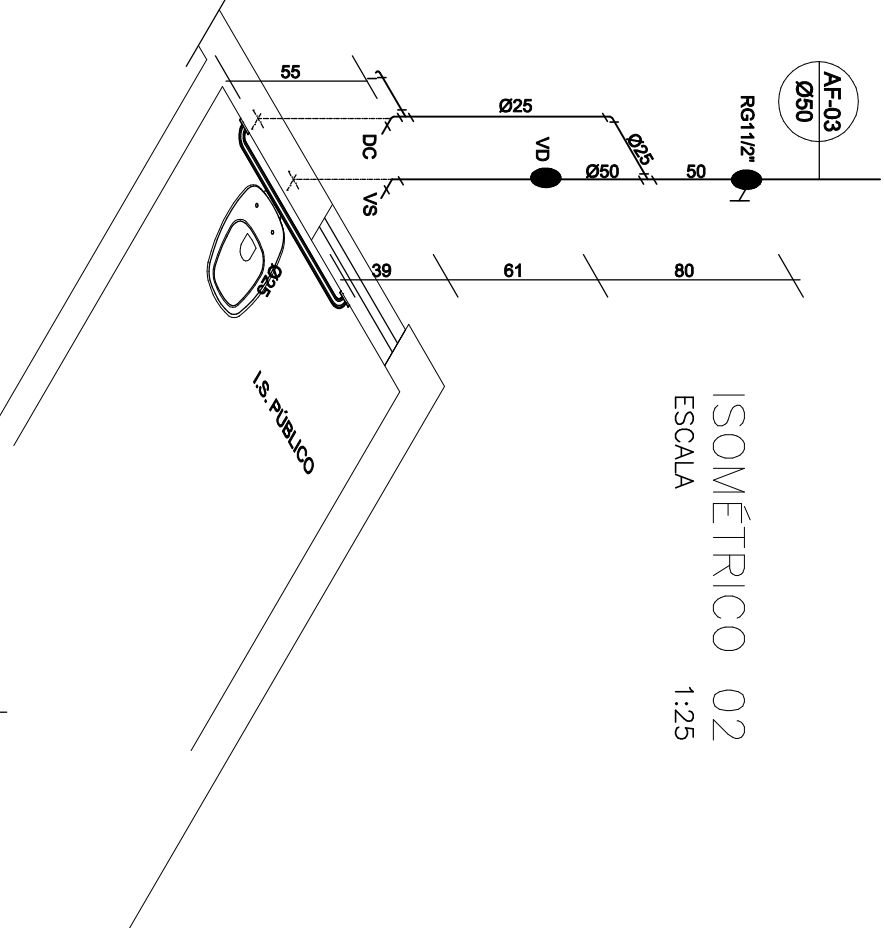

TERRENO

# PROJETO HIDRO-SANITÁRIO